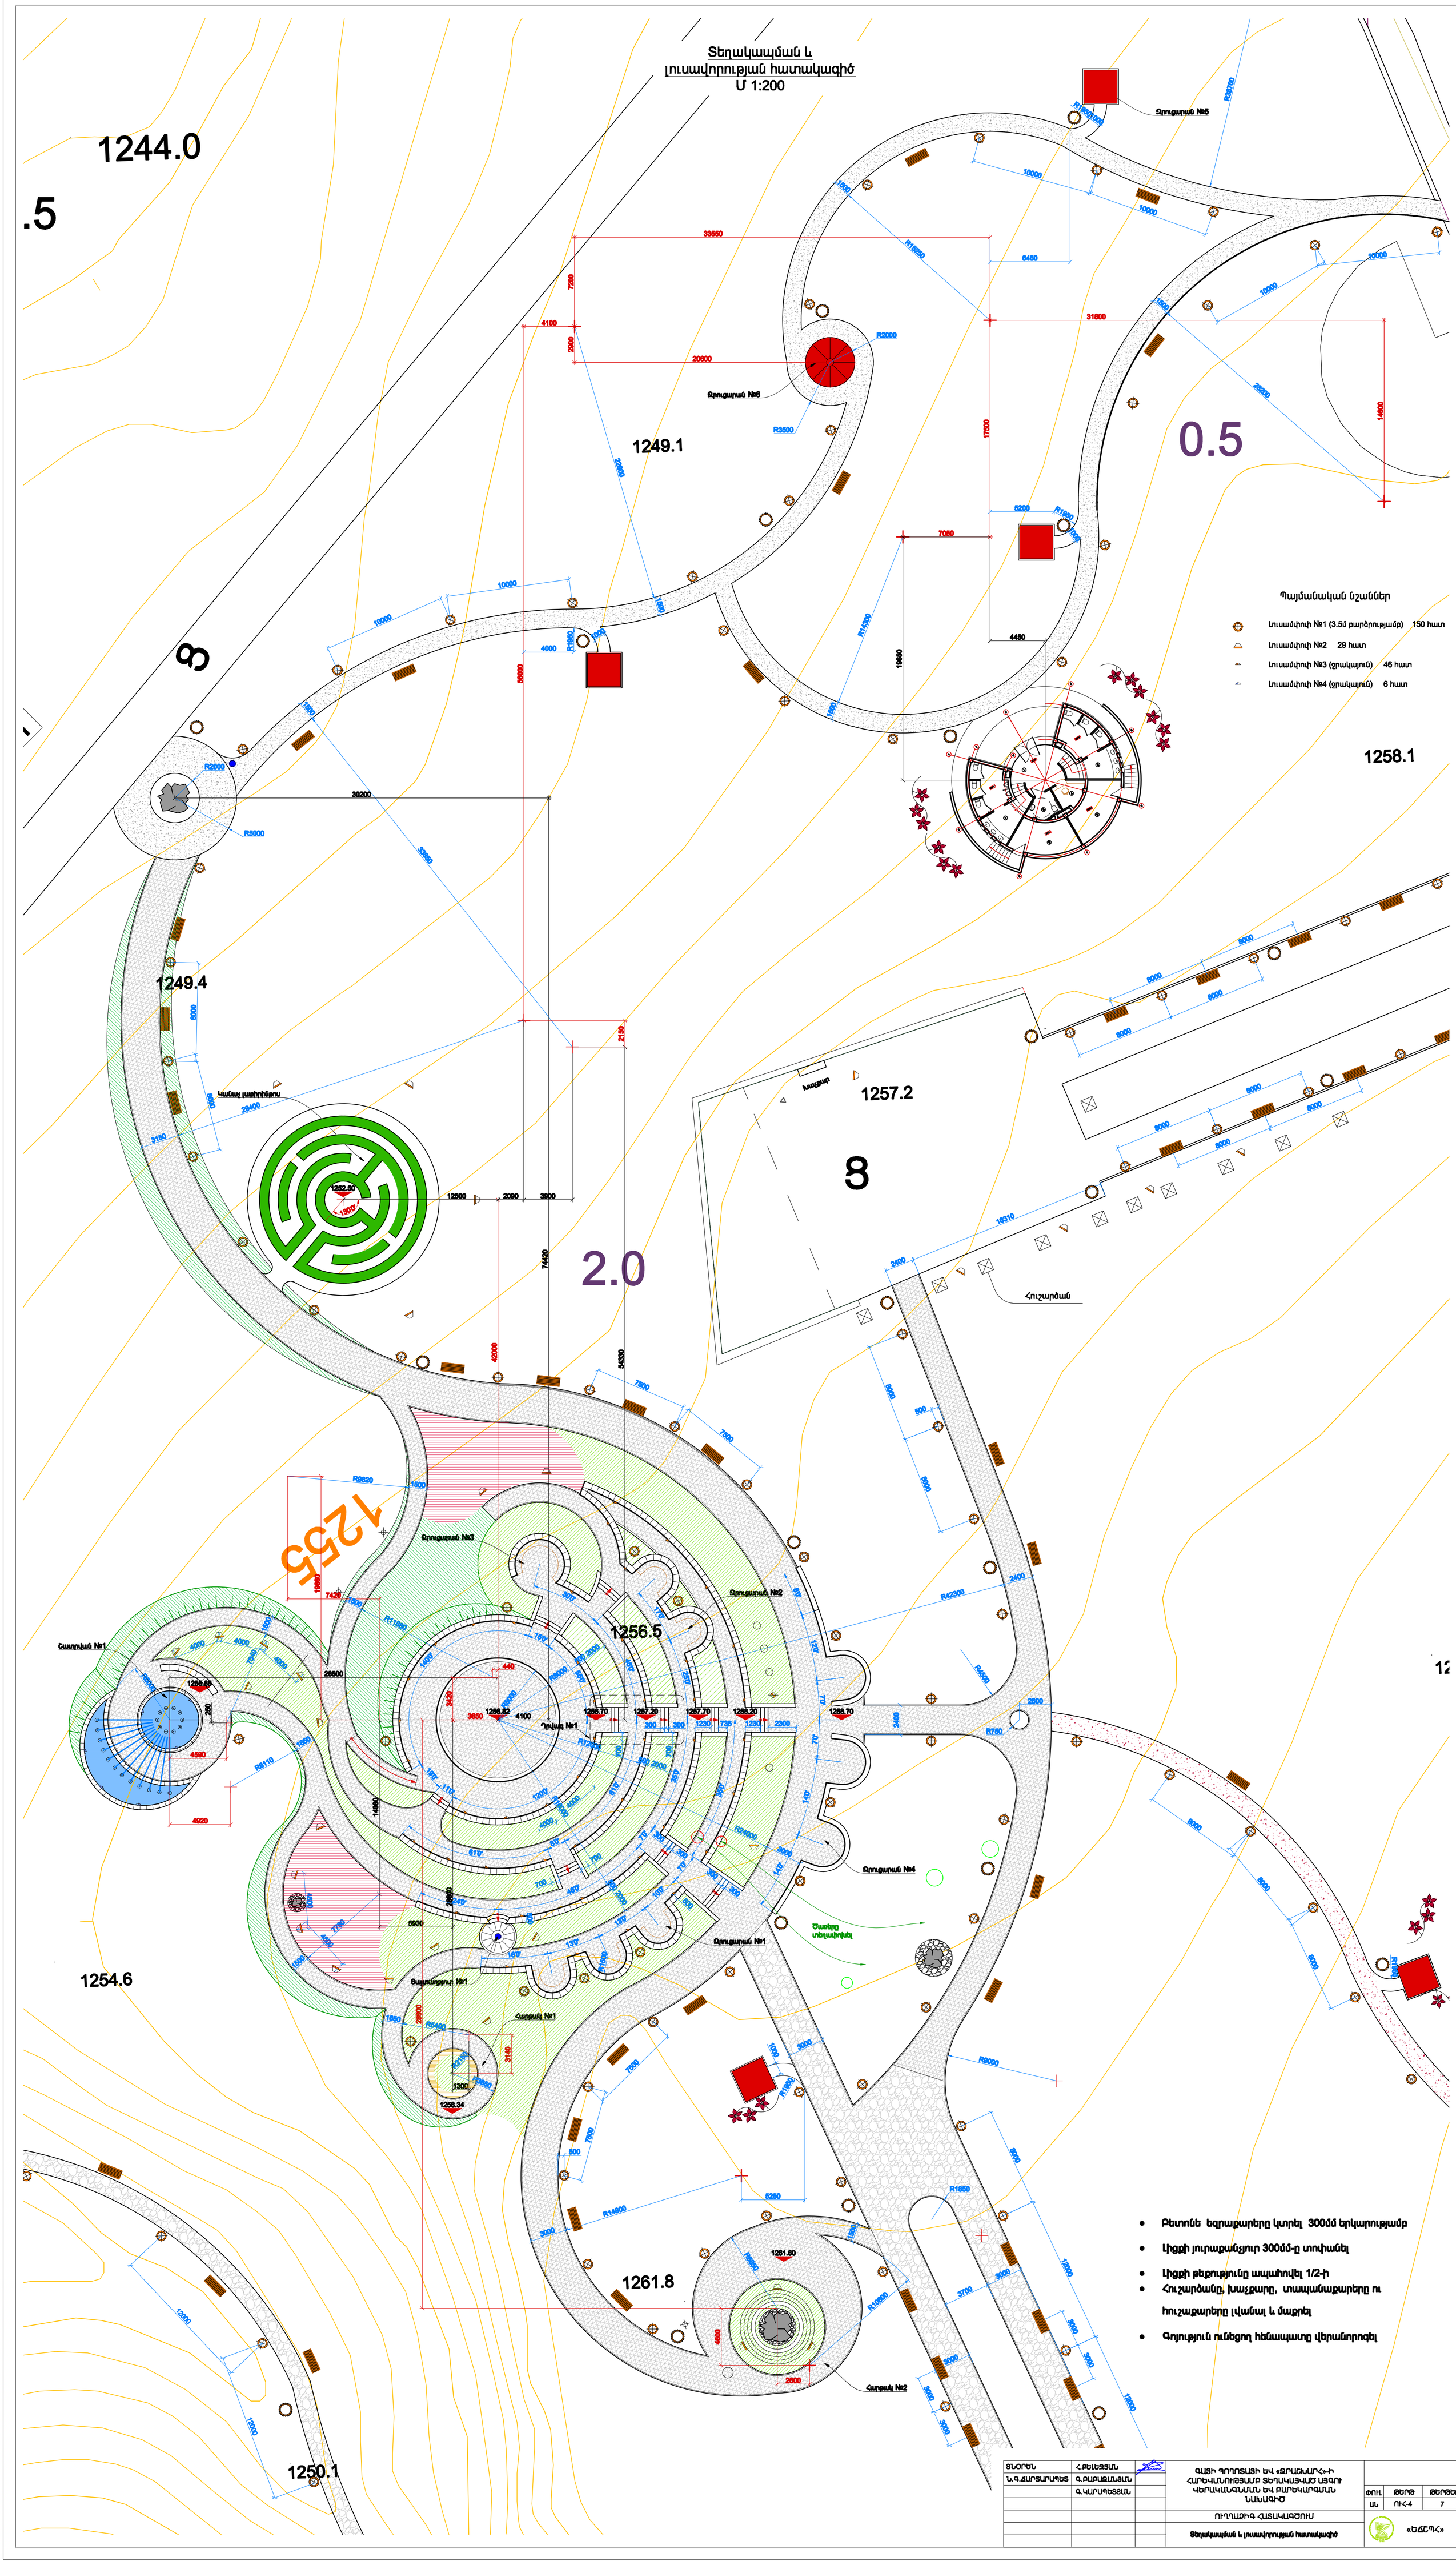

- Բետոնե եզրաքարերը կտրել 300մմ երկարությամբ
- Լիցքի յուրաքանչյուր 300մմ-ը տոփանել
- Լիցքի թեքությունը ապահովել 1/2-ի
- Հուշարձանը, խաչքարը, տապանաքարերը ու հուշաքարերը լվանալ և մաքրել
- Գոյություն ունեցող հենապատը վերանորոգել

ՏՆՕՐԵՆ	Հ.ԹԵԼԵՑՅԱՆ		ԳԱՅԻ ՊՈՂՈՏԱՅԻ ԵՎ «ԶՐԱՇԽԱՐՀ»-Ի ՀԱՐԵՎԱՆՈՒԹՅԱՄԲ ՏԵՂԱԿԱՅՎԱԾ ԱՅԳՈՒ ՎԵՐԱԿԱՆԳՆՄԱՆ ԵՎ ԲԱՐԵԿԱՐԳՄԱՆ ՆԱԽԱԳԻԾ		
Ն.Գ.ՃԱՐՏԱՐԱՊԵՏ	Գ.ԲԱԲԱՋԱՆՅԱՆ			ՓՈՒԼ	ԹԵՐԹ	ԹԵՐԹԵՐ
	Գ.ԿԱՐԱՊԵՏՅԱՆ			ԱՆ	ՈՒՀ-4	7
			ՈՒՂՂԱՁԻԳ ՀԱՏԱԿԱԳԾՈՒՄ			
			Տեղակապման և լուսավորության հատակագիծ	«ԵՃՇՊՀ»		