


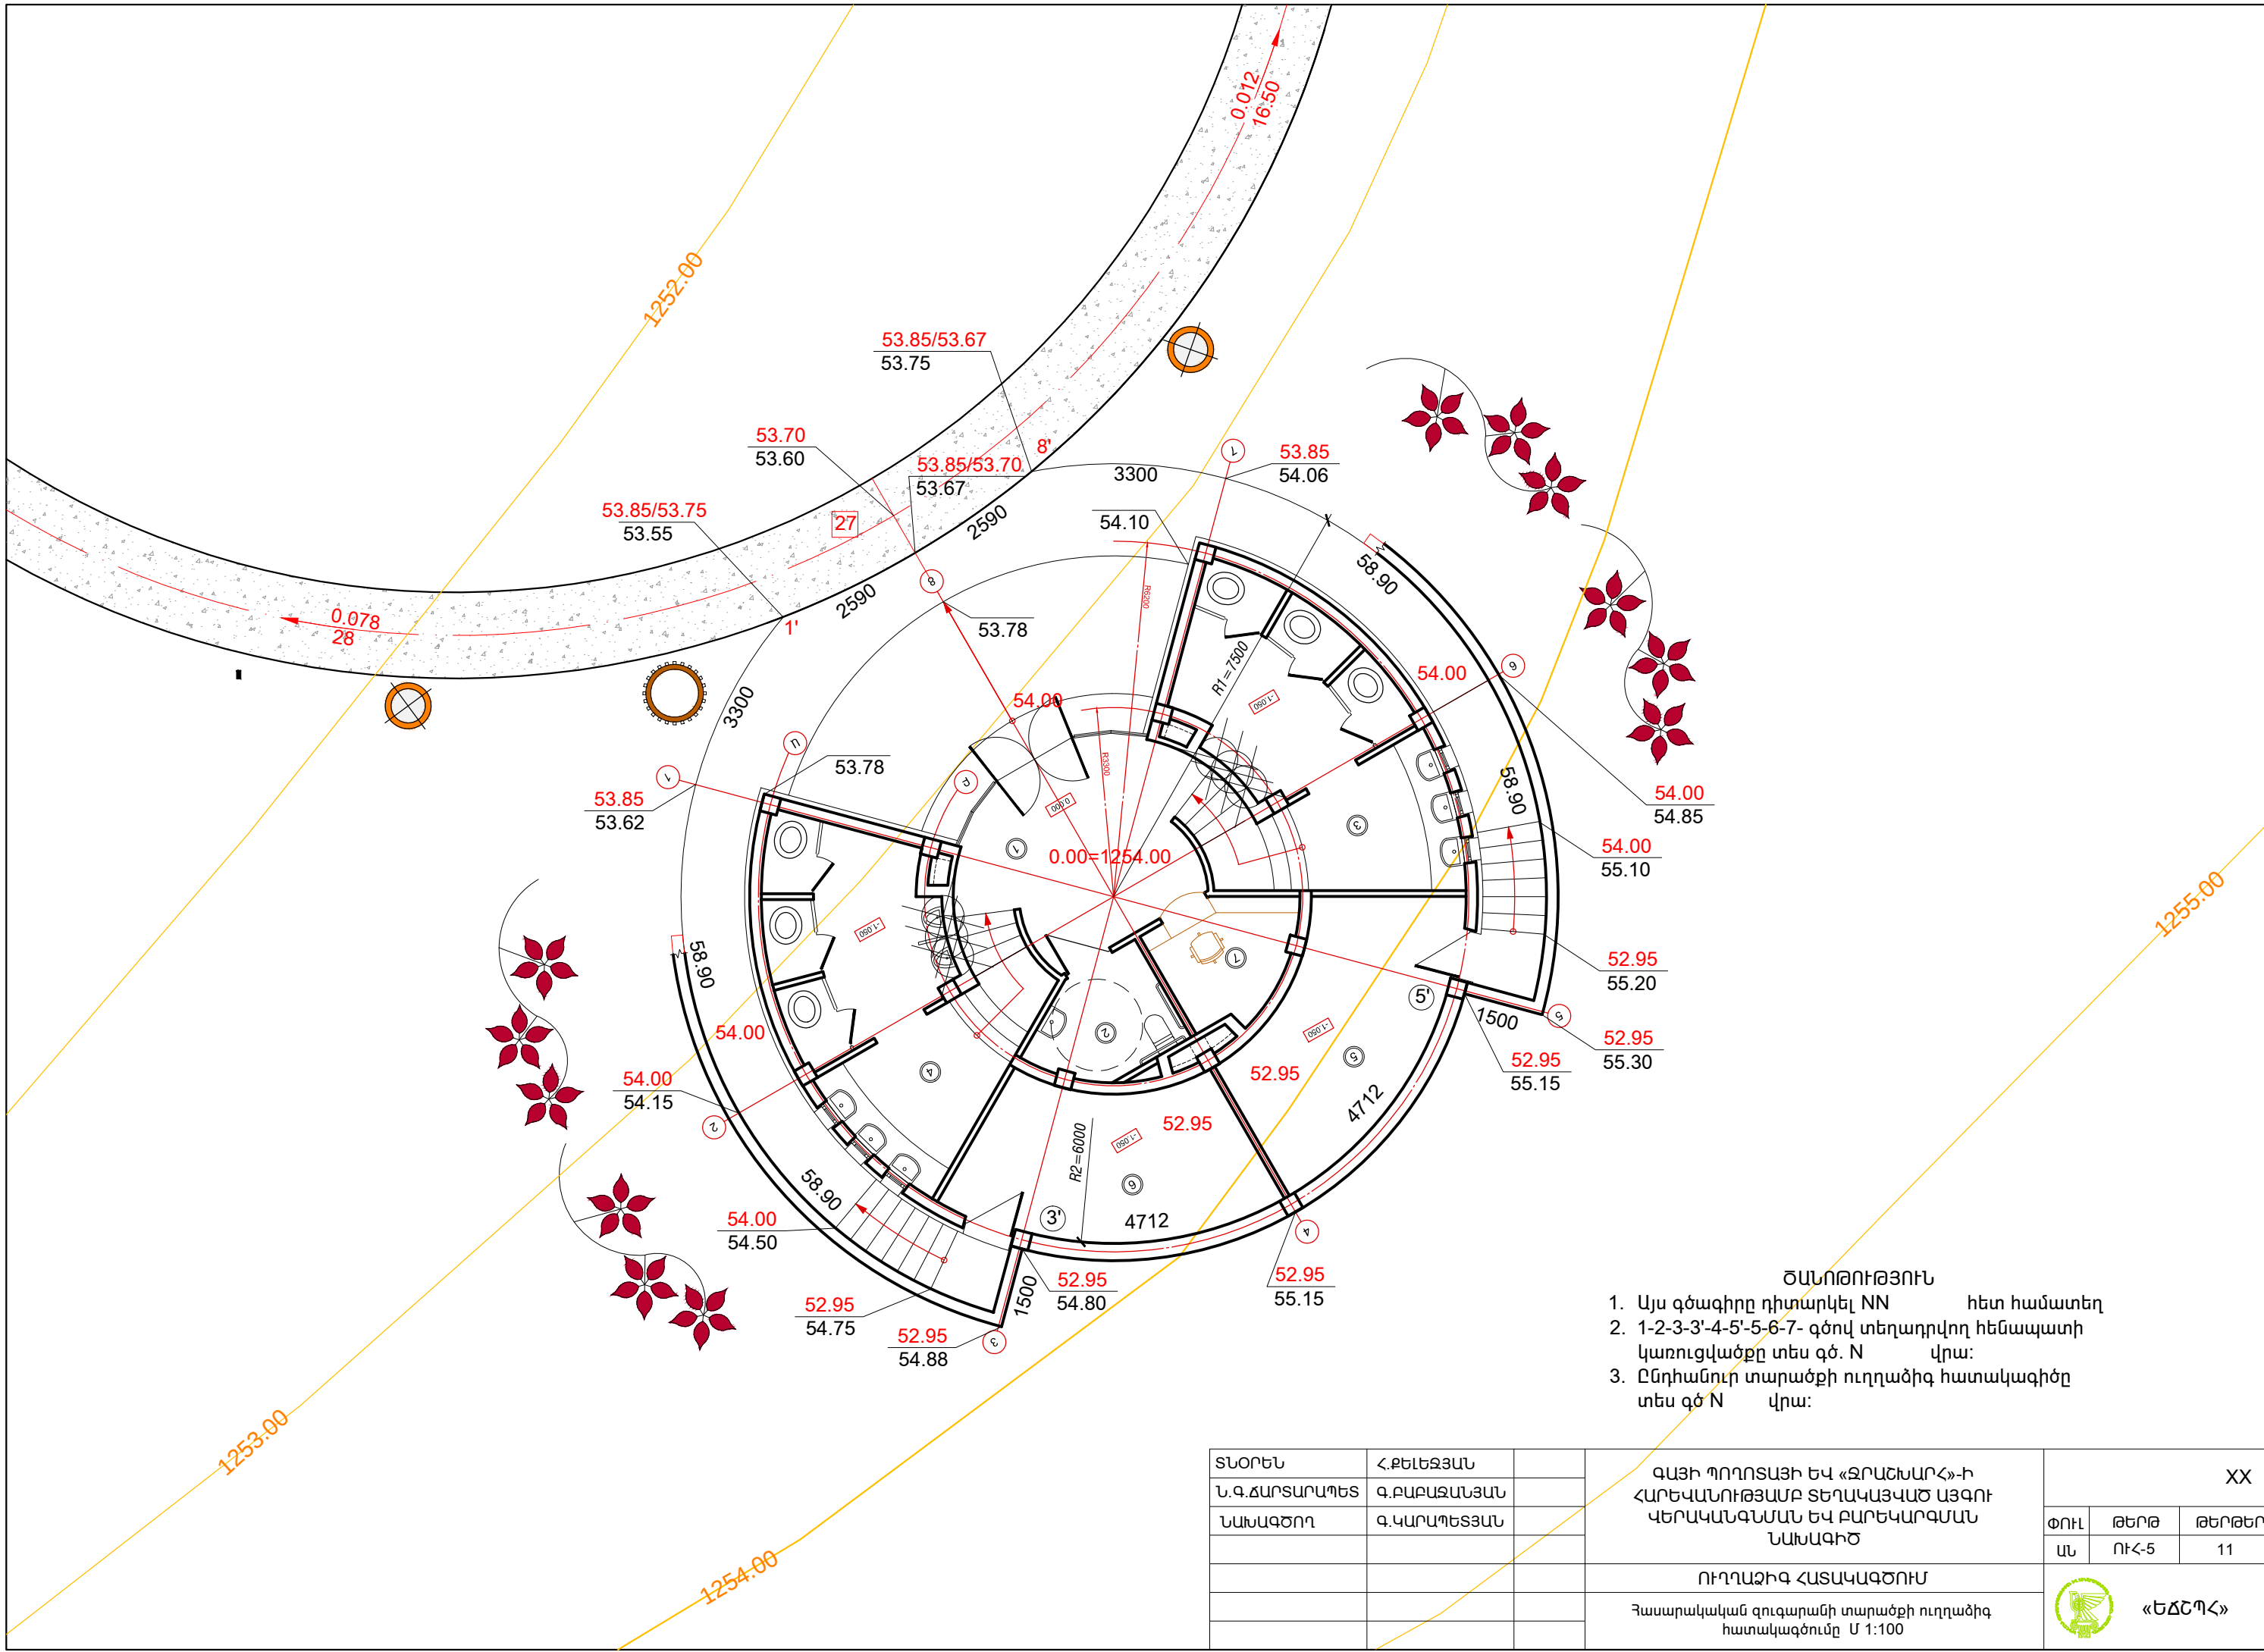

ԾԱՆՈԹՈՒԹՅՈՒՆ

- 1. Այս գծագիրը դիտարկել NN հետ համատեղ
- 2. 1-2-3-3'-4-5'-5-6-7- գծով տեղադրվող հենապատի կառուցվածքը տես գծ. N վրա:
- 3. Ընդհանուր տարածքի ուղղաձիգ հատակագիծը տես գծ N վրա:

ՏՆՕՐԵՆ	Հ.ՔԵՆԵԶՅԱՆ		XX		
Ն.Գ.ՃԱՐՏԱՐԱՊԵՏ	Գ.ԲԱԲԱԶՅԱՆՅԱՆ				
ՆԱԽԱԳԾՈՂ	Գ.ԿԱՐԱՊԵՏՅԱՆ		ՓՈՒԼ ԱՆ		
			ՌԻԿ-5		
			11		
			«ԵՃՇՊՀ»		