


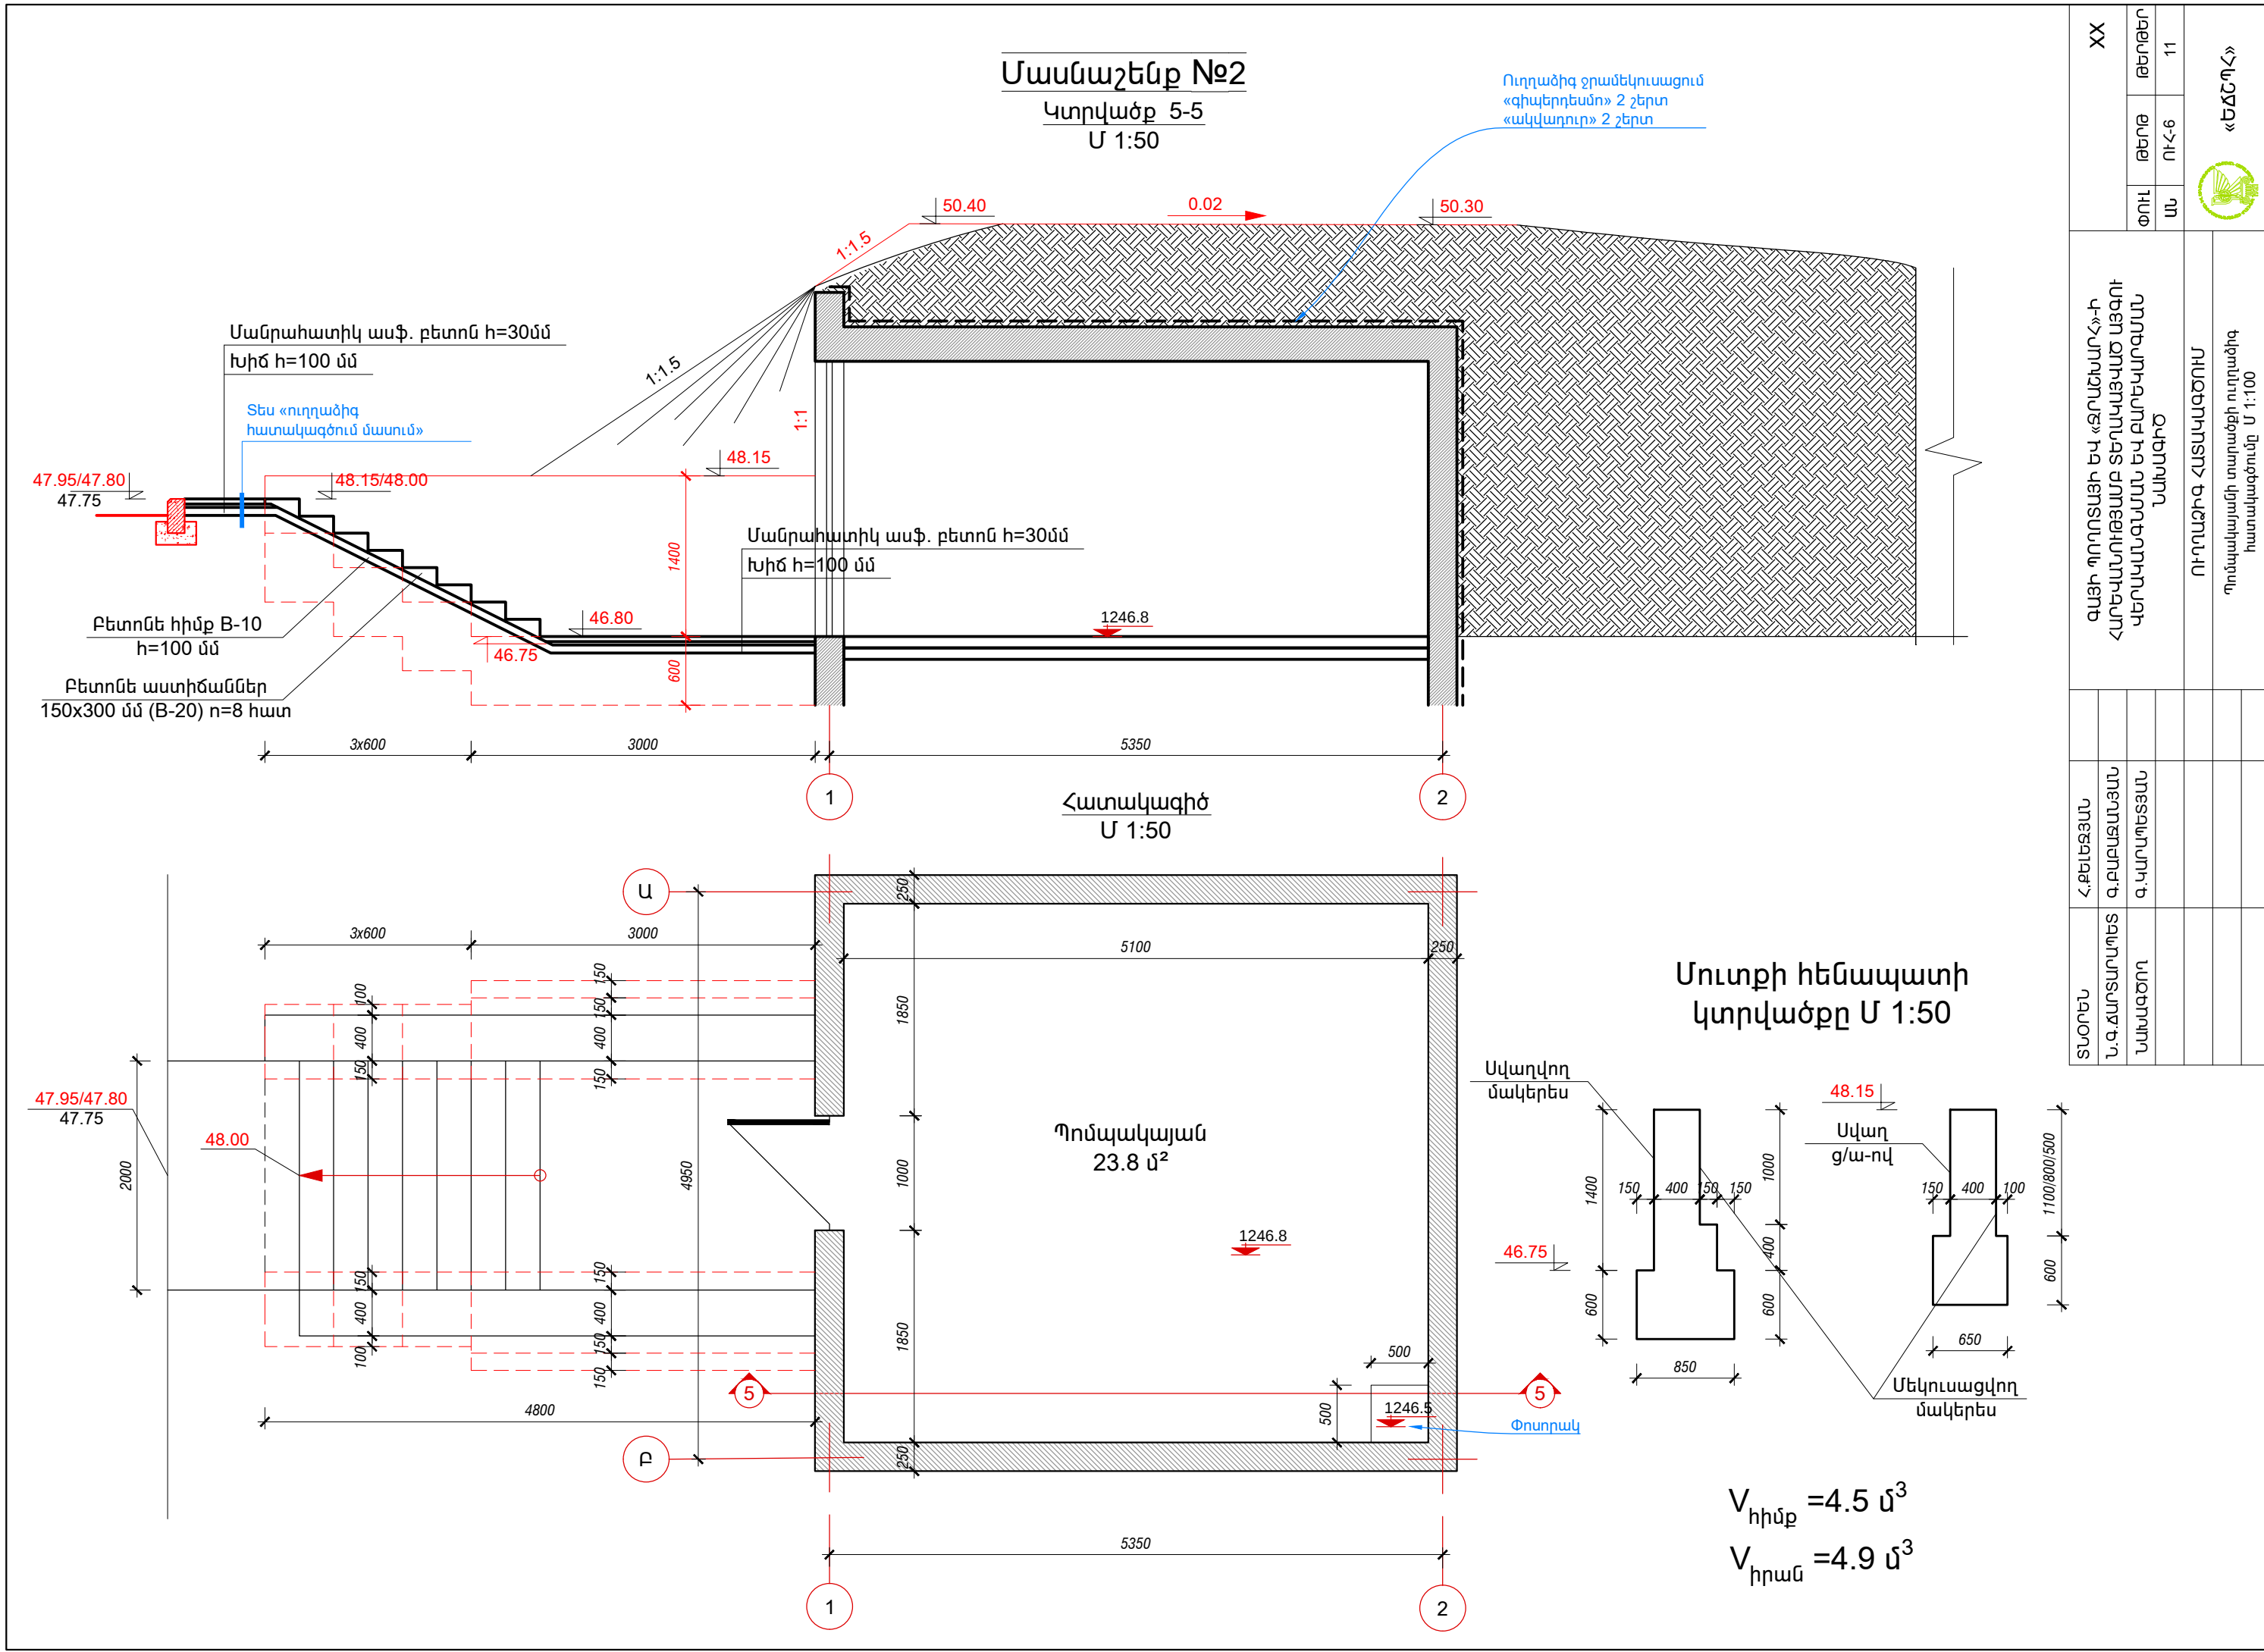

XX	ԹԵՐԹԵՐ		11
	ՓՈՒԼ	ԹԵՐԹ	
	ՈՒՀ-6		
	ԱՆ		
			
«ԵՃՇՊՀ»			
գլխի ՊՐՈԴՈՒՍՏԱՅԻ ԵՎ «ՋՐԱՄԵԿԱՆՈՐՀ»-Ի ՀԱՐԵՎԱԼԱՌԻՅԱՆ ՏԵԽՆԻԿԱՅԻՆ ԱՅԳՈՒ ՎԵՐՈՎԱԼԱԳԱՄԱՆ ԵՎ ԲԱՐԵՎԱԳԱՄԱՆ ՆԱԽԱԳԻԾ			
ՈՒՂԱԶԻԳ ՀԱՏԱՎԱԳԾՈՒՄ			
ՊՐՈՎԱԿԱԿԱՄՈՒ ԽԱՊԱԾՔԻ ՈՒՂԱԶԻԳ հատակագծումը Մ 1:100			
ՏՐՈՒՆ	Հ.ՔՆԵՋՅԱՆ		
Ն.Գ.ՃԱՐՏԱՐԱՐՈՒՄ	Գ.ԲԱՐՍԵՆՅԱՆ		
ՆԱԽԱԳԾՈՒ	Գ.ՎԱՐՈՒԹՅԱՆ		