

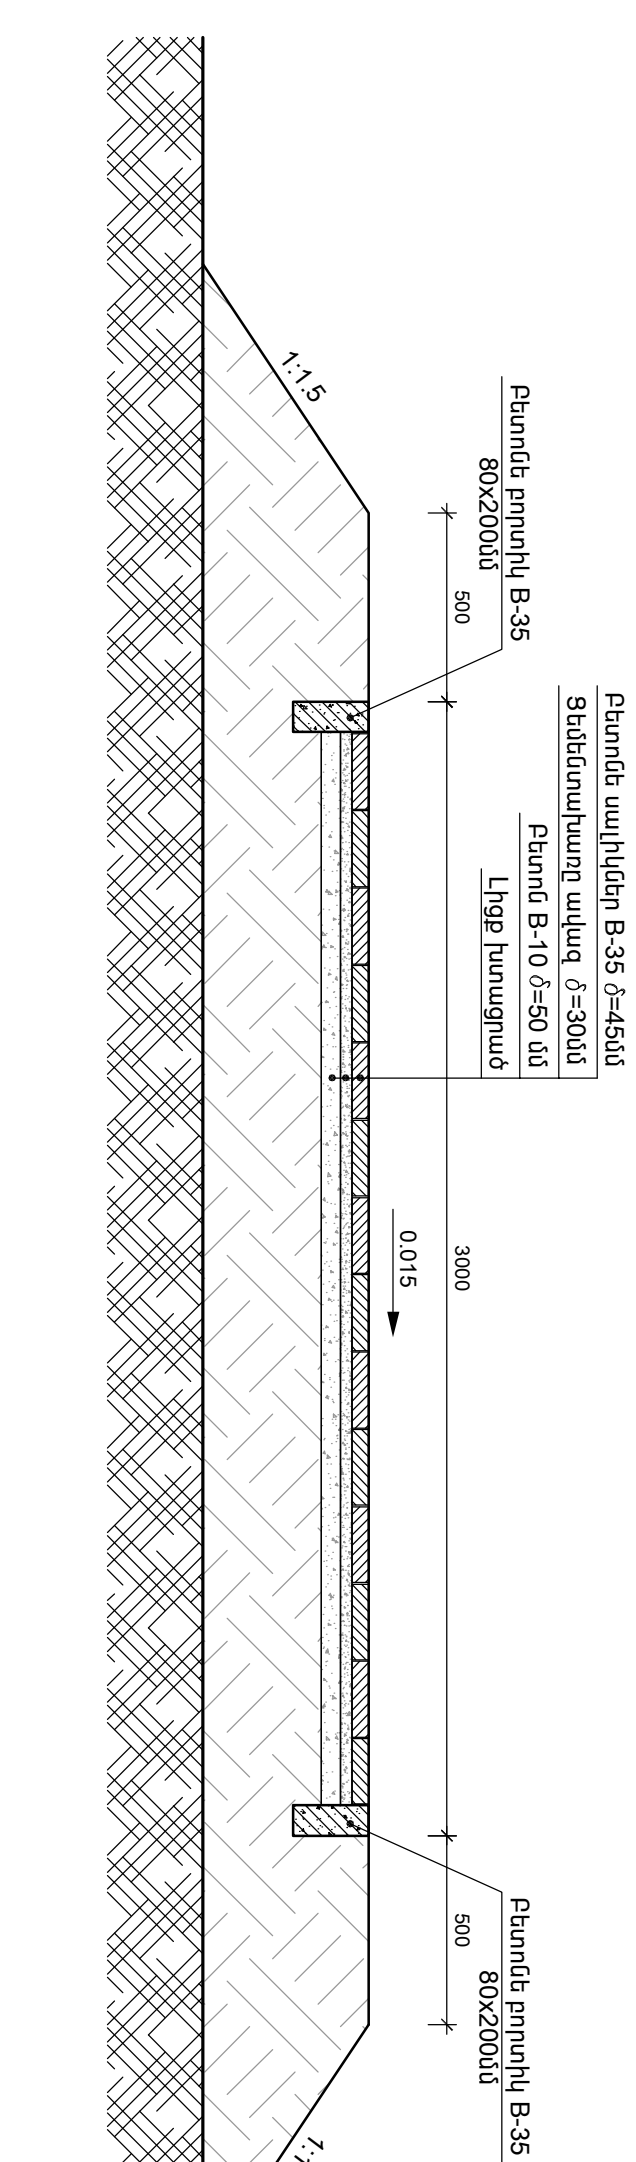


4S7U00P P-P U1:20

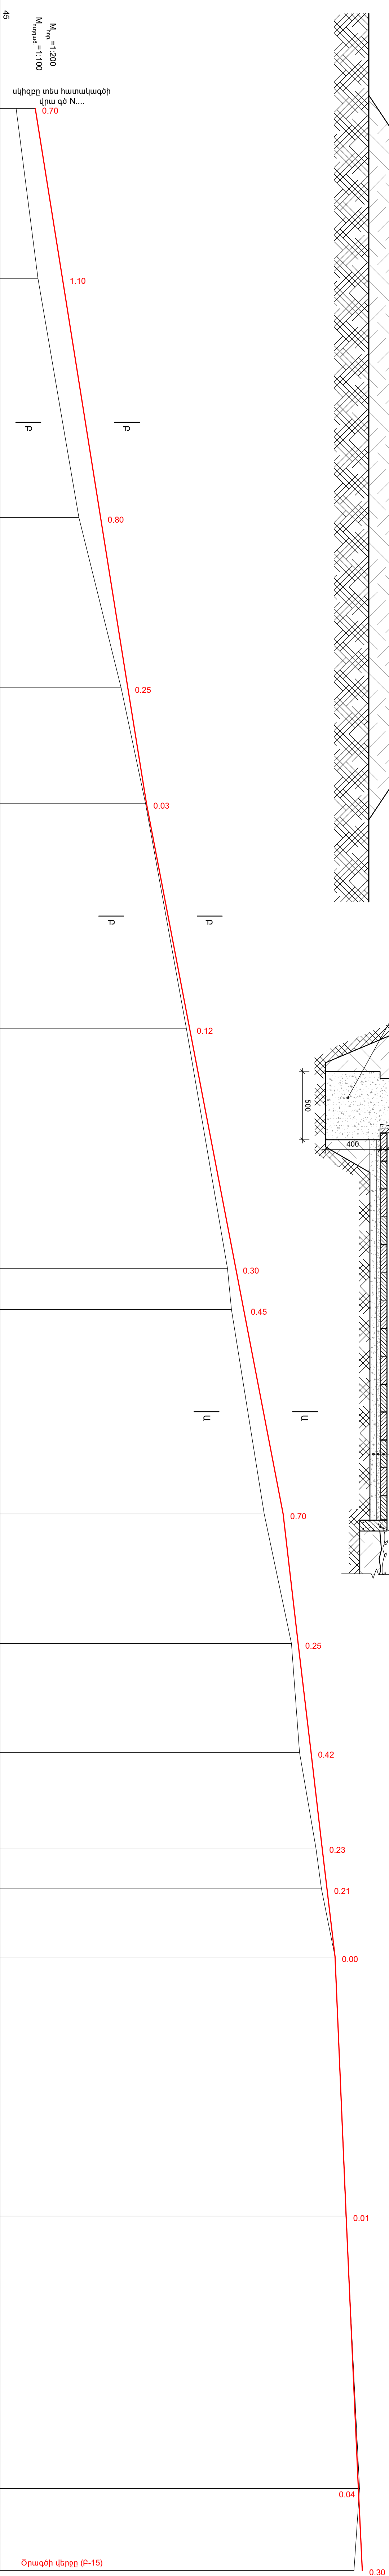

4S7400P U-U U1:20

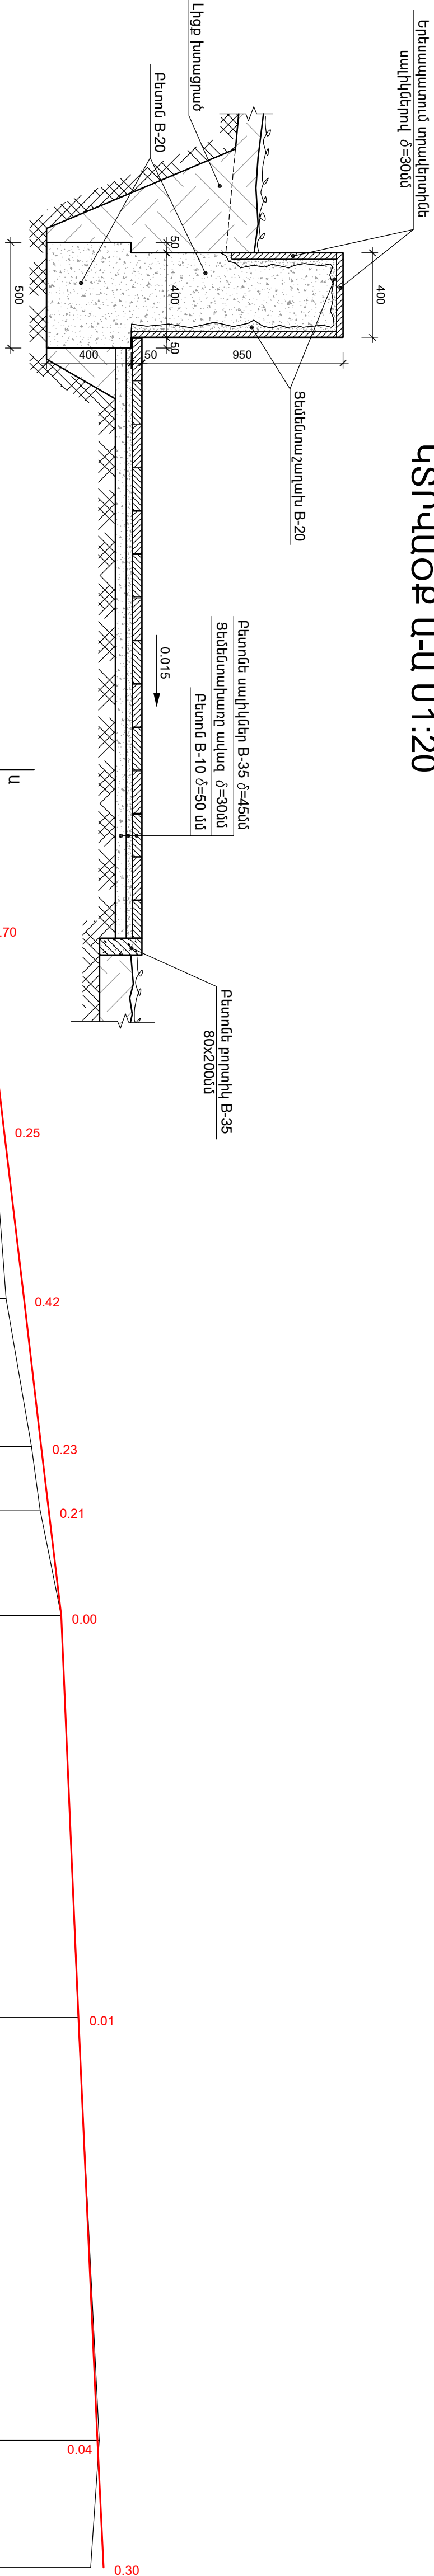

Երկրորդական տվյալներ										
Օբյեկտի տեսակը	1									
Աղյուսակի բնութագրումը, հիմնադրությունը	0.0851									
Լակագույնի գիշերը (օստիկի կիս)	49.6050.6052.00									
Ռելեֆի գիշերը	48.9049.7050.8551.2052.7553.2553.6555.1556.6656.8057.4058.0059.0059.3059.9060.1060.6061.0061.4661.60									
Յուսակությունը	12.5017.5050.8551.2012.5052.758.5053.6555.1556.663.056.8015.0057.4058.009.5059.008.059.307.059.903.060.105.060.6019.061.0020.019.5061.30									
Պիկների կս-երը	P-5P-6P-7P-8P-9P-10P-11P-12P-12wP-13P-14P-11									
Օրացածի հատվածը	+70+82.5+112.50+121.0+137.5+173.0+182.5+190.5+197.5+224.0244.0									

[illegible]