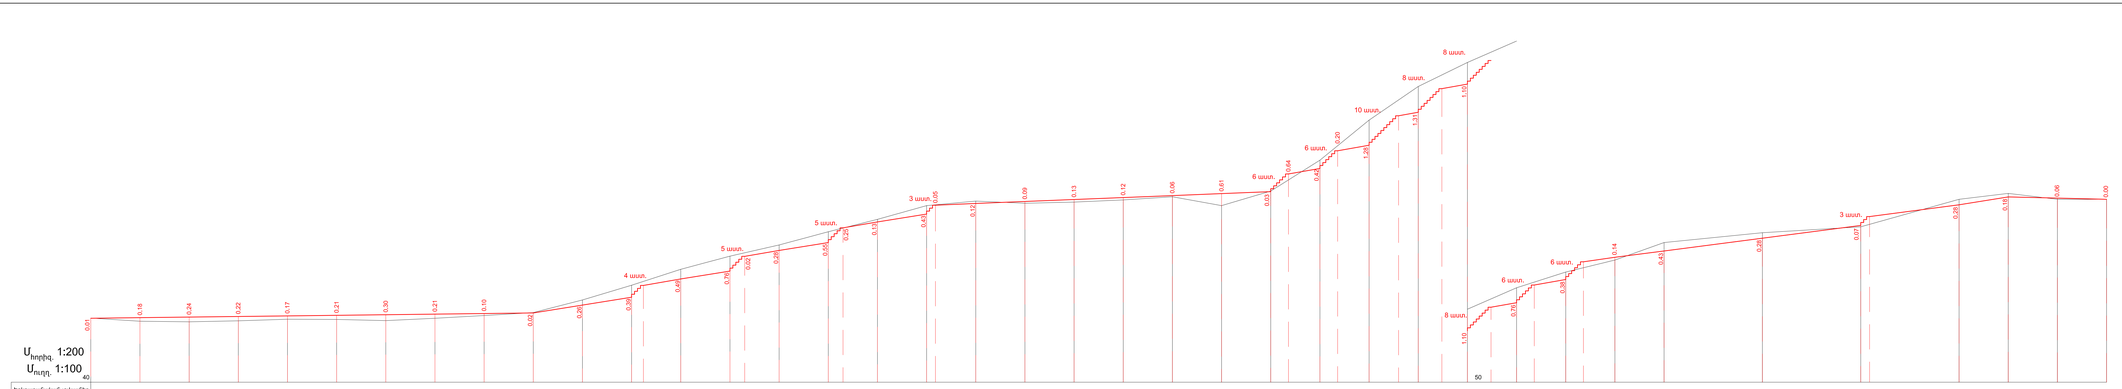

Աստիճանների կառուցվածքը
U 1:20

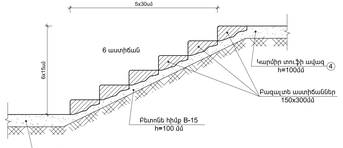

U 1:20

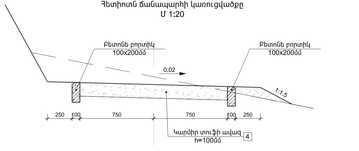

ԾԱՆՈԹԱՑՈՒԹՅՈՒՆ

1. Այս գծագիրը դիտարկել NN ինտ հանգույցի
2. Ծածկի կառուցվածքը (4) տես գծ. N վրա:
3. Բանվորական նիշերը տրված են ասֆալտի վերաբերյալ:
4. Բոլոր չափերը տրված են մ-ով:

Ն.Գ.ԶԱՔԱՐՅԱՆ	Գ.ԶԱՔԱՐՅԱՆ						
ՆԱԽԱԳԾԻ	Հ.ԿԱՐԱՊԵՏՅԱՆ						
		ՊՈՂՈՏԱՅԻՆ ՃԱՆԱՊԱՐՀԻ					