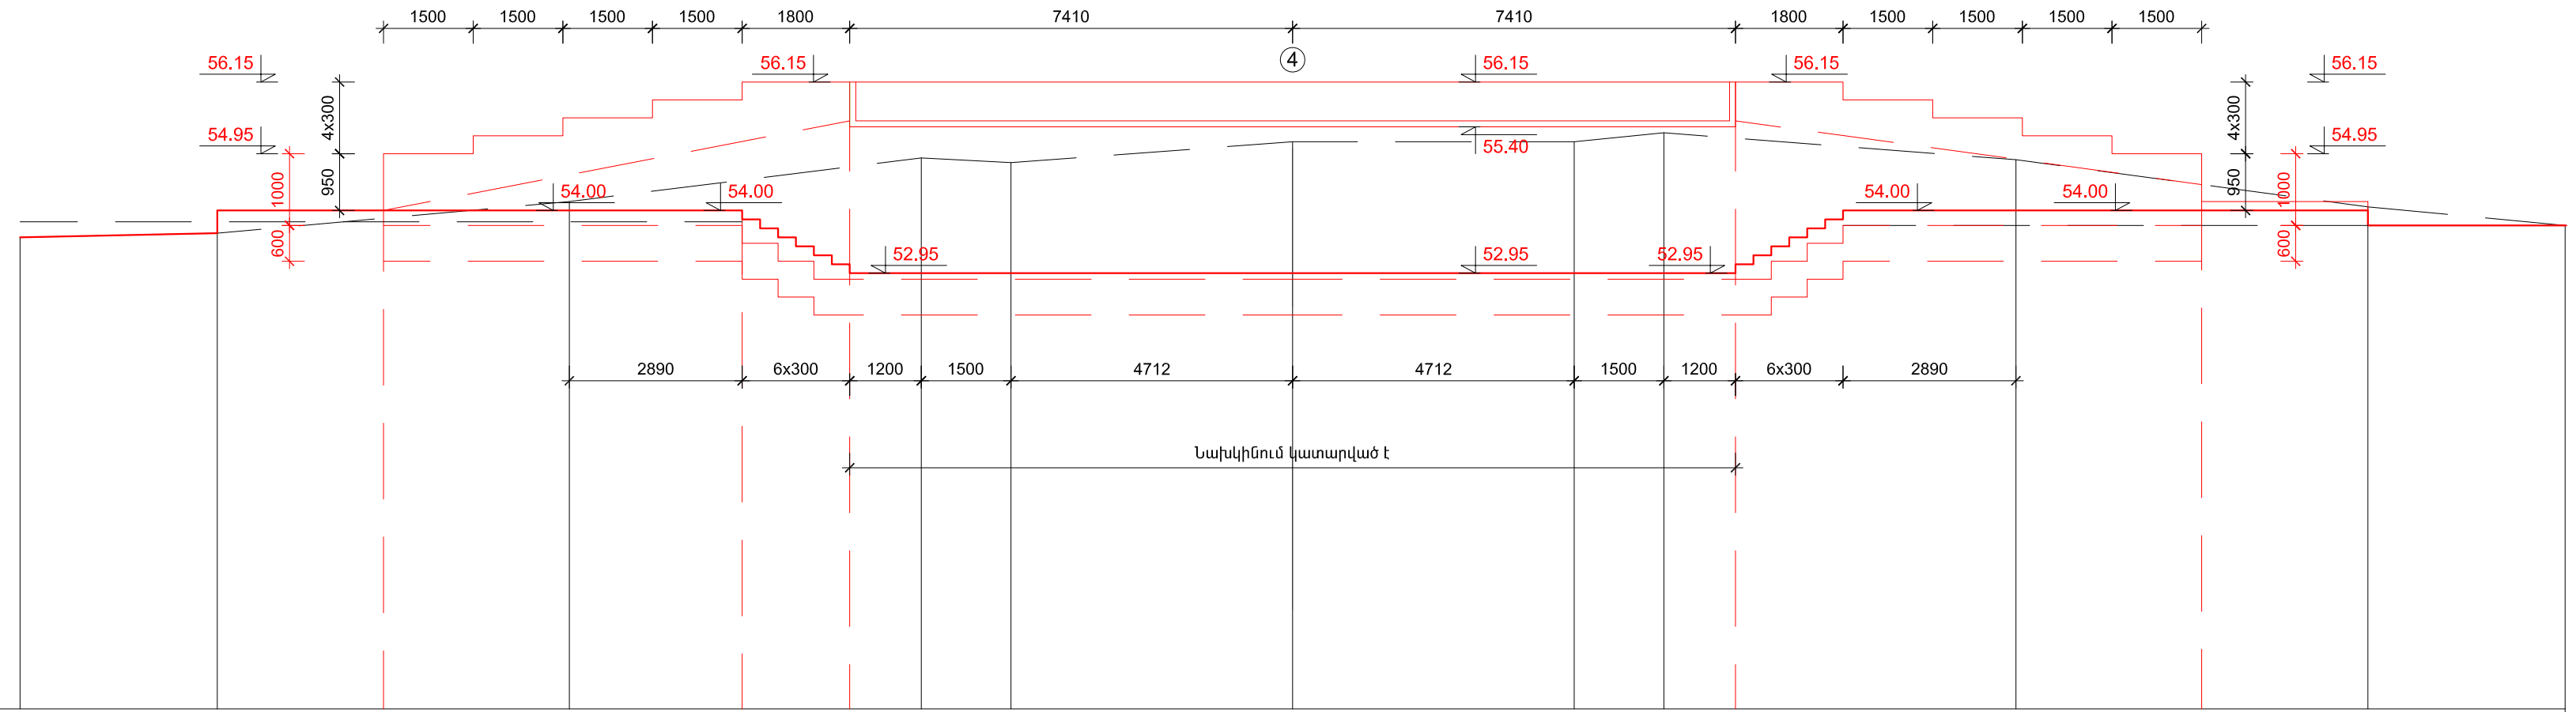
1500 1500 1500 1500 1800 7410 7410 1800 1500 1500 1500 1500
56.15
54.95
4x300
950
1000
600
54.00
52.95
55.40
2890 6x300 1200 1500 4712 4712 1500 1200 6x300 2890
Նախկինում կատարված է

Մ 1:100

40

| | | |