ԽՐԱՄՈՒՂՈՒ ՏԻՊԱՅԻՆ ԿՏՐՎԱԾՔ, ԲՆԱՀՈՂԵՐԻ ՀԱՏՎԱԾՆԵՐՈՒՄ

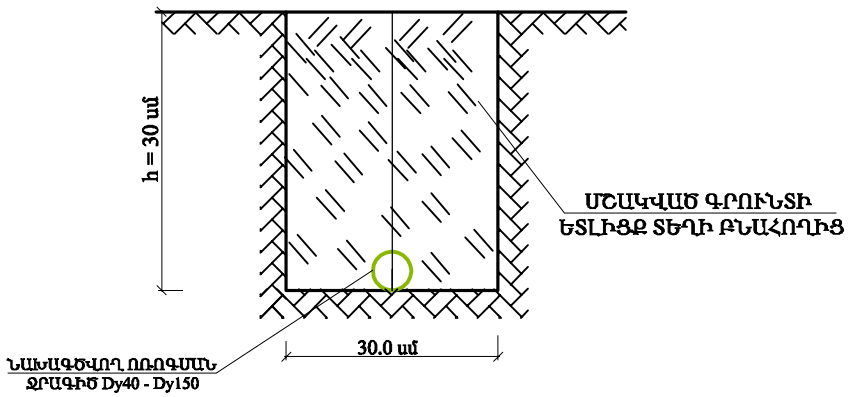

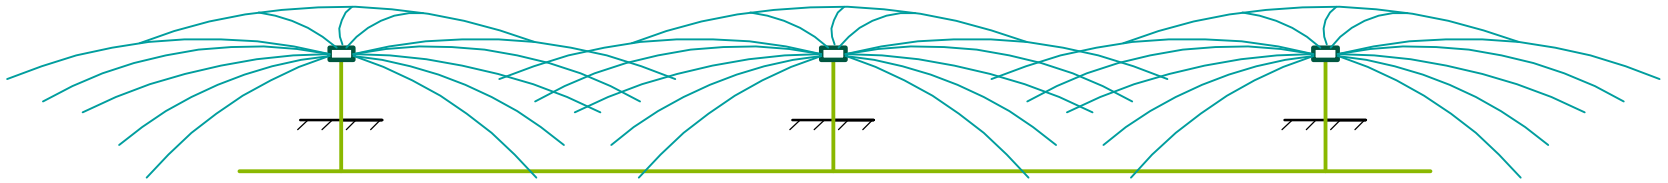

ՌՈՏՈՐԱՅԻՆ ՋՐԱՑԱՅՏԻՉՆԵՐԻ ԿԱՆԳՆԱԿՆԵՐԻ ԴԱՍԱՎՈՐՄԱՆ ՍԽԵՄԱ

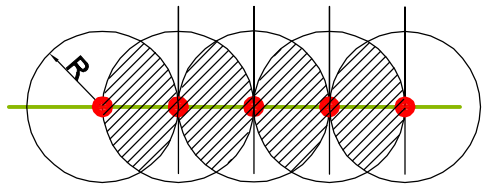

ՑՆՑՈՒՂ ԿԱՆԳՆԱԿՆԵՐԻ ԴԱՍԱՎՈՐՄԱՆ ՍԽԵՄԱ

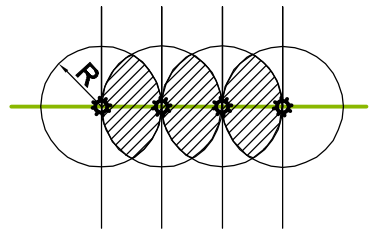

ԽՐԱՄՈՒՂՈՒ ՏԻՊԱՅԻՆ ԿՏՐՎԱԾՔ, ՏՈՄԵՏԵ,ԲԱԶԱԼՏԵ ԾԱԾԿՈՒՅԹԻ ՀԱՏՎԱԾՆԵՐՈՒՄ

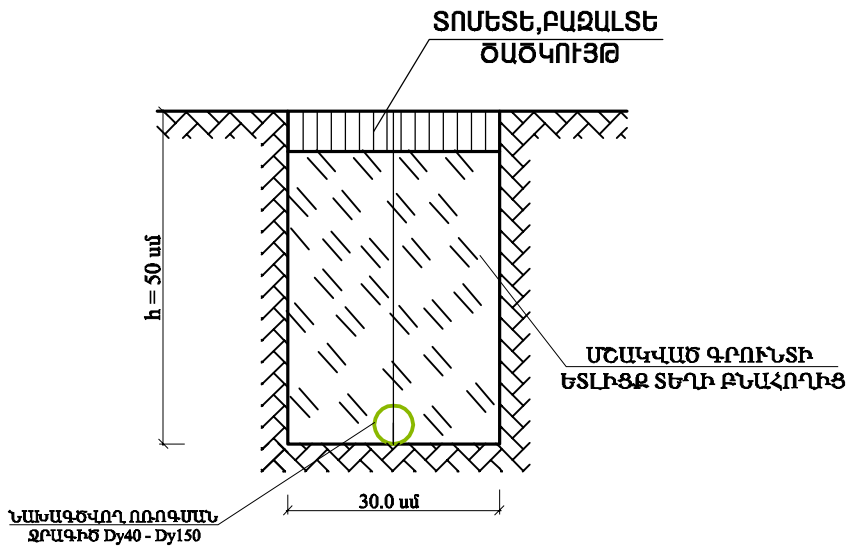

Ծ ա ն ո թ ու թ յ ու ն

1.Գծագրում խրամուղու կտրվածքը պայմանականորեն տրված է ուղղանկյուն, սակայն կապալառուն պետք է հաշվի առնի շեպերի թեքության ծավալները իր մրցութային առաջարկի միավոր գներում :
2. Ստորգետնյա խողովակների տեղադրման ժամանակ նախատեսված է պողպատե անկյունակներ ծառերի արամատները շրջանցելու համար:

ՏՆՕՐԵՆ	Հ.ՔԵԼԵՋՅԱՆ		ԳԱՅԻ ՊՈՂՈՏԱՅԻ ԵՎ «ՋՐԱՇԽԱՐՀ»-Ի ՀԱՐԵՎԱՆՈՒԹՅԱՄԲ ՏԵՂԱԿԱՅՎԱԾ ԱՅԳՈՒ ՎԵՐԱԿԱՆԳՆՄԱՆ ԵՎ ԲԱՐԵԿԱՐԳՄԱՆ ՆԱԽԱԳԻԾ	XX		
Ն.Գ.ՃԱՐՏԱՐԱՊԵՏ	Գ.ԲԱԲԱՋԱՆՅԱՆ			ՓՈՒԼ	ԹԵՐԹ	ԹԵՐԹԵՐ
ՆԱԽԱԳԾՈՂ	Ա.ՄԱՆՈՒԿՅԱՆ			ԱՆ	6	9
ՆԱԽԱԳԾՈՂ	Լ.ԴԱՇՏՈՅԱՆ					
			ՈՌՈԳՄԱՆ ՄԱՍ	«ԵՃՇՊՀ»		
			Ոռոգման կանգնակների դասավորման սխեմա: Խրամուղու տիպարային կտրվածքներ:			