ԽՐԱՄՈՒՂՈՒ ԿՏՐՎԱԾՔ ՆԱԽԱԳԾՎՈՂ ԳԱԶԱՏԱՐՆԵՐԻ ՀԱՄԱՐ

Մ Հոր. 1:100
Ուղղ. 1:100

Ինժեներա-երկրաբանական բնութագիր

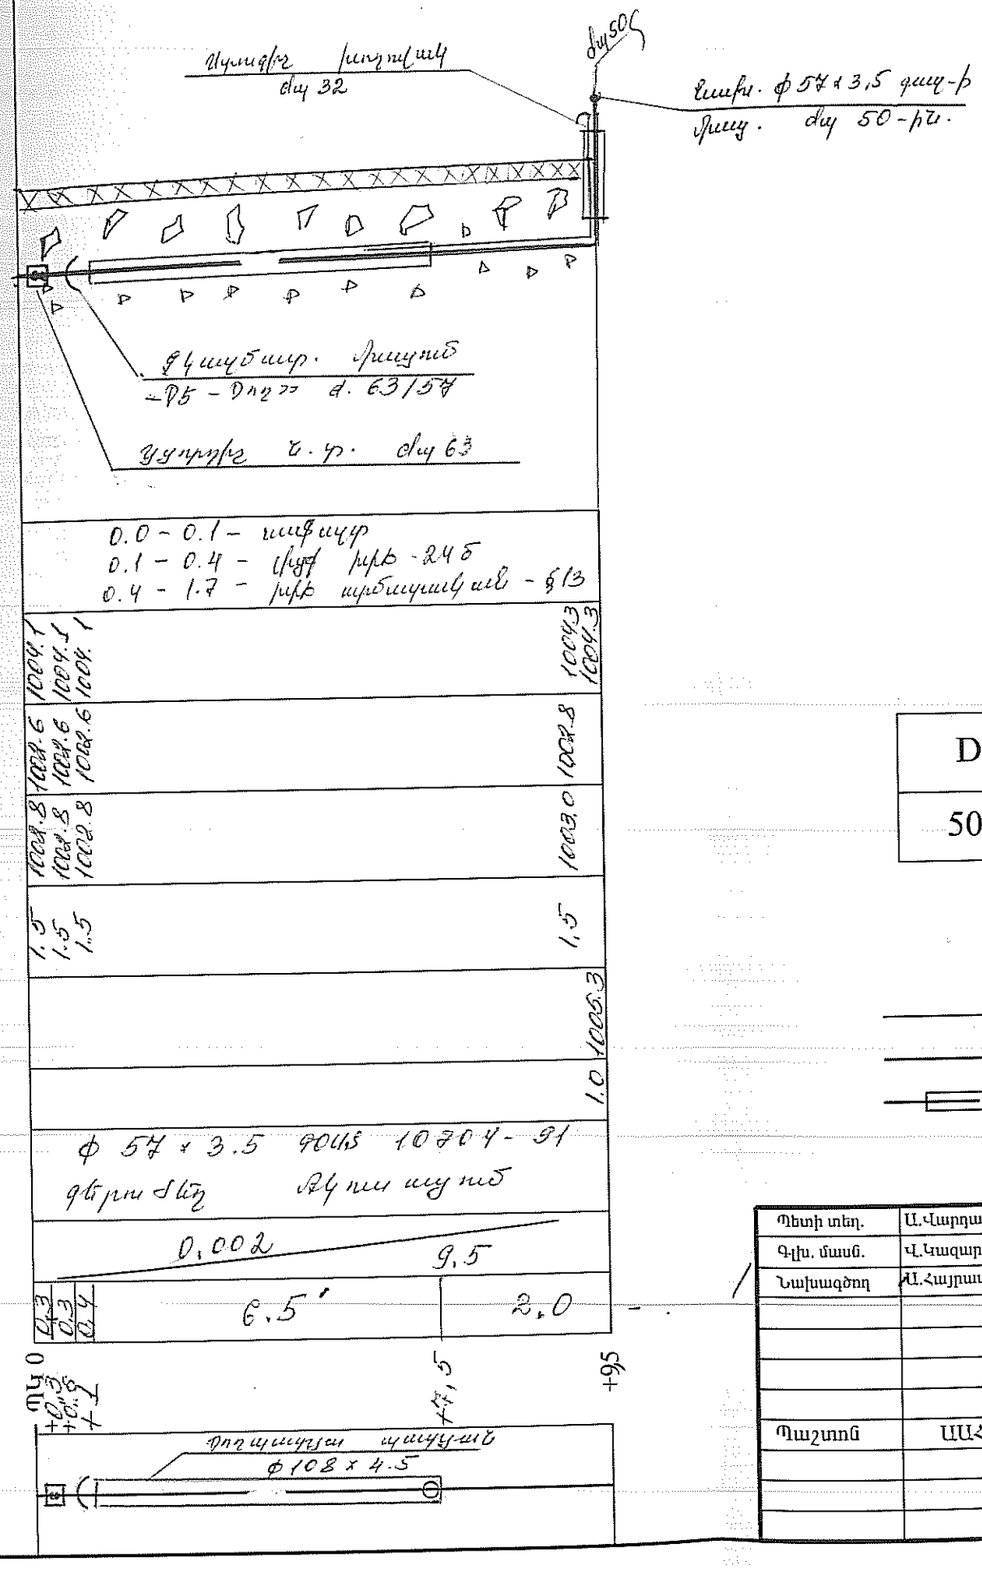

| | | |