
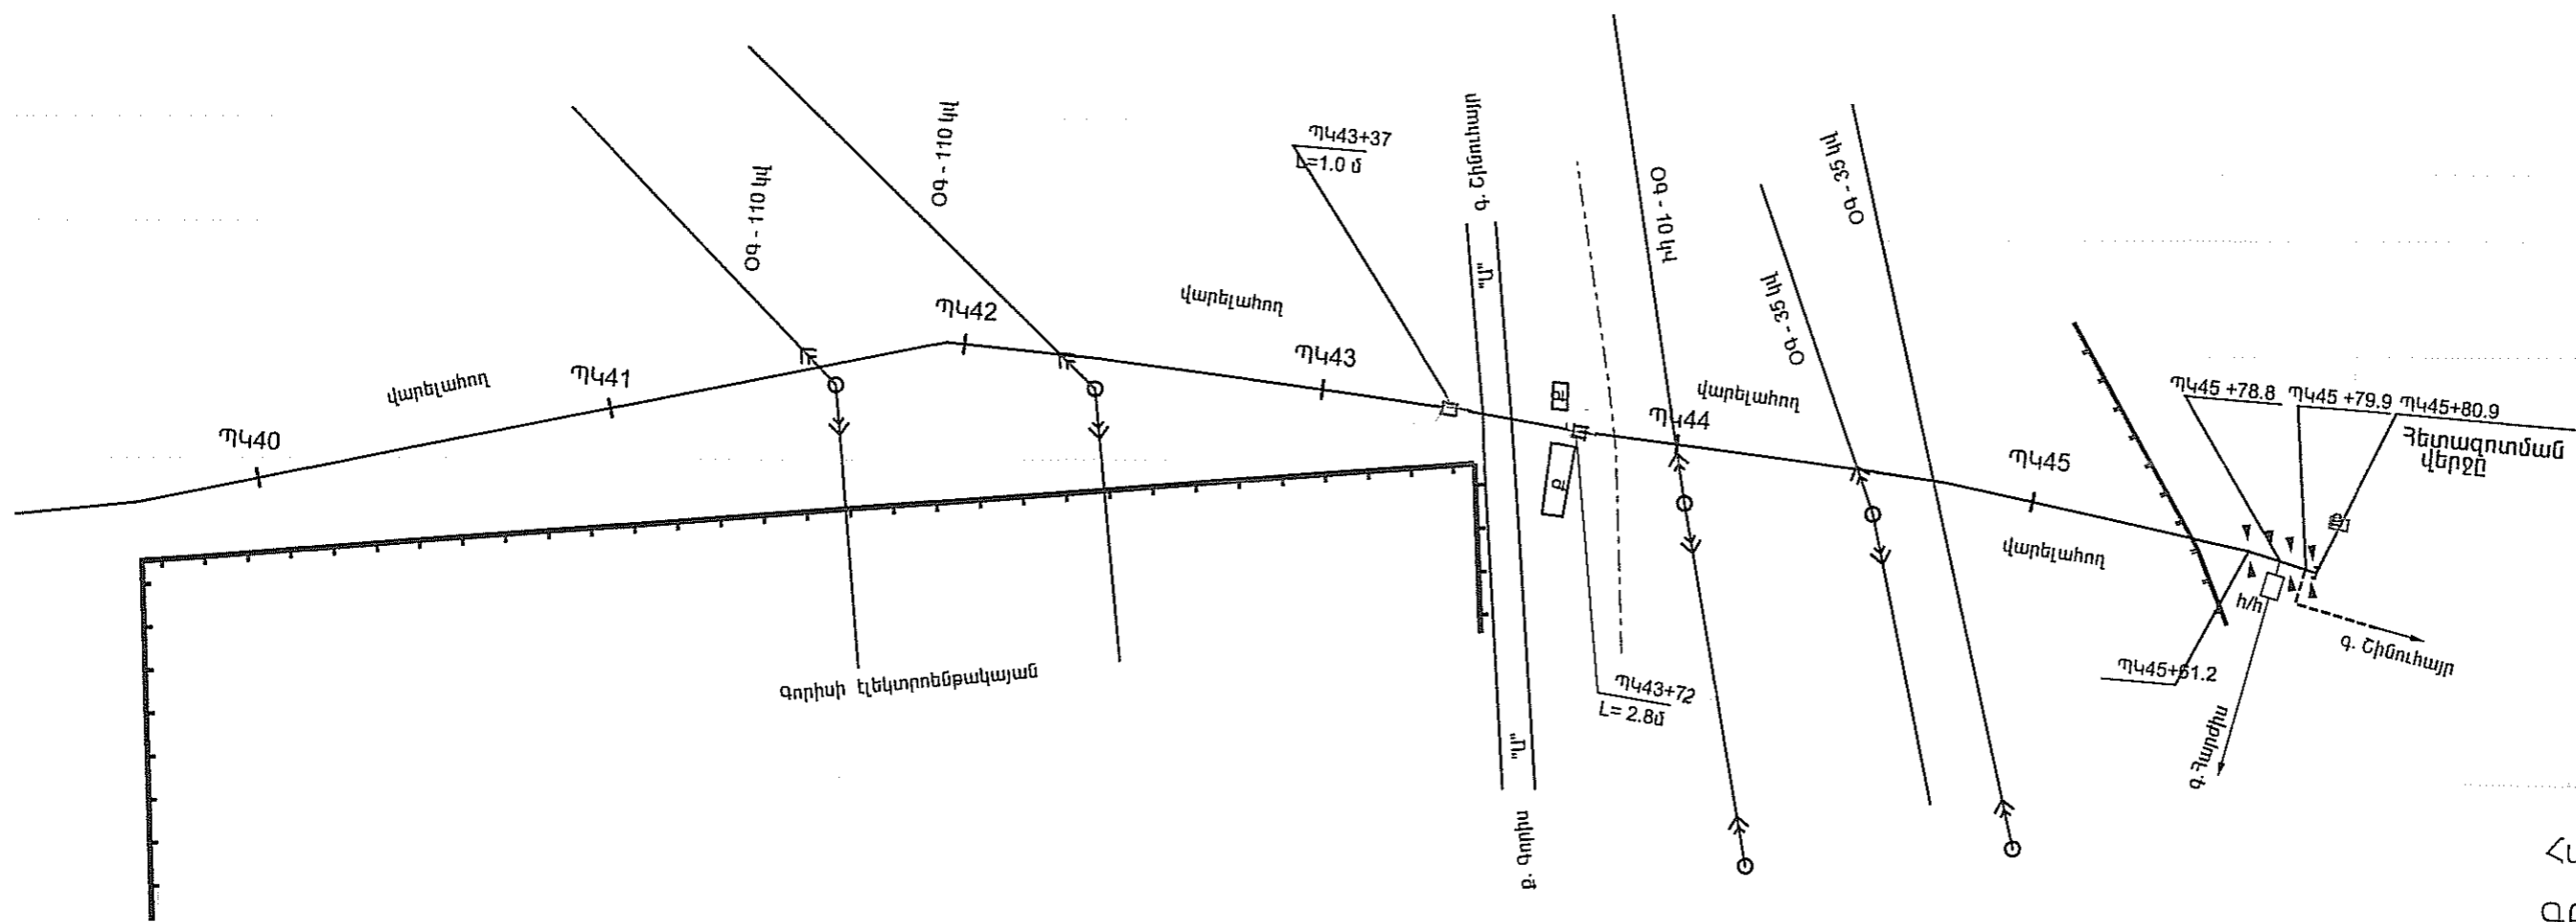



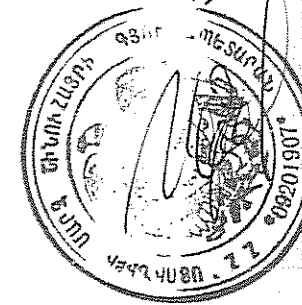

Հանձնաձեռնված է «Հայրուս
ԳԲՑՇ և Ս. վարչություն
Ա. Պերոկ

ՄԵ


Պայմանական նշաններ

- Գոյություն ունեցող ս/գ մ/ճ գազատար
- Վնասված մեկուսիչ ծածկույթի վերականգնում

Մոնիթինգ

Բաժնի պետ	Ս. Հարթեյան	<i>[Signature]</i>		ՕՄ
Գլխ. մասն.	Վ. Կազարովա	<i>[Signature]</i>		
Նախագծեց	Ն. Տիտանյան	<i>[Signature]</i>		Սյունիքի մարզ ստորգետն
Երկրաբան	Ս. Սկրտչյան	<i>[Signature]</i>		
			05.11.20	Մ/ճ գազ
Պաշտոն	Ա. Ա. Հ.	Ստորագ.		
				Հատակագիծ ՊԿ 34+10 +