Ս/Ճ ԳԱՁՍՏԵՂԵՐԻ ԵԶԵՐԱԿԱՅՈՒՄ

ԵԶԵՐԱԿԱՅԻՆ ՄԱՍԻ ԼԵՐԿԱՅՆ ՊՐՈՖԻԼ

III ԿԱՐԳ

ԱՍՖԱԼՏԵՑՄԱՆ ՃԱՆԱՊԱՐՀ

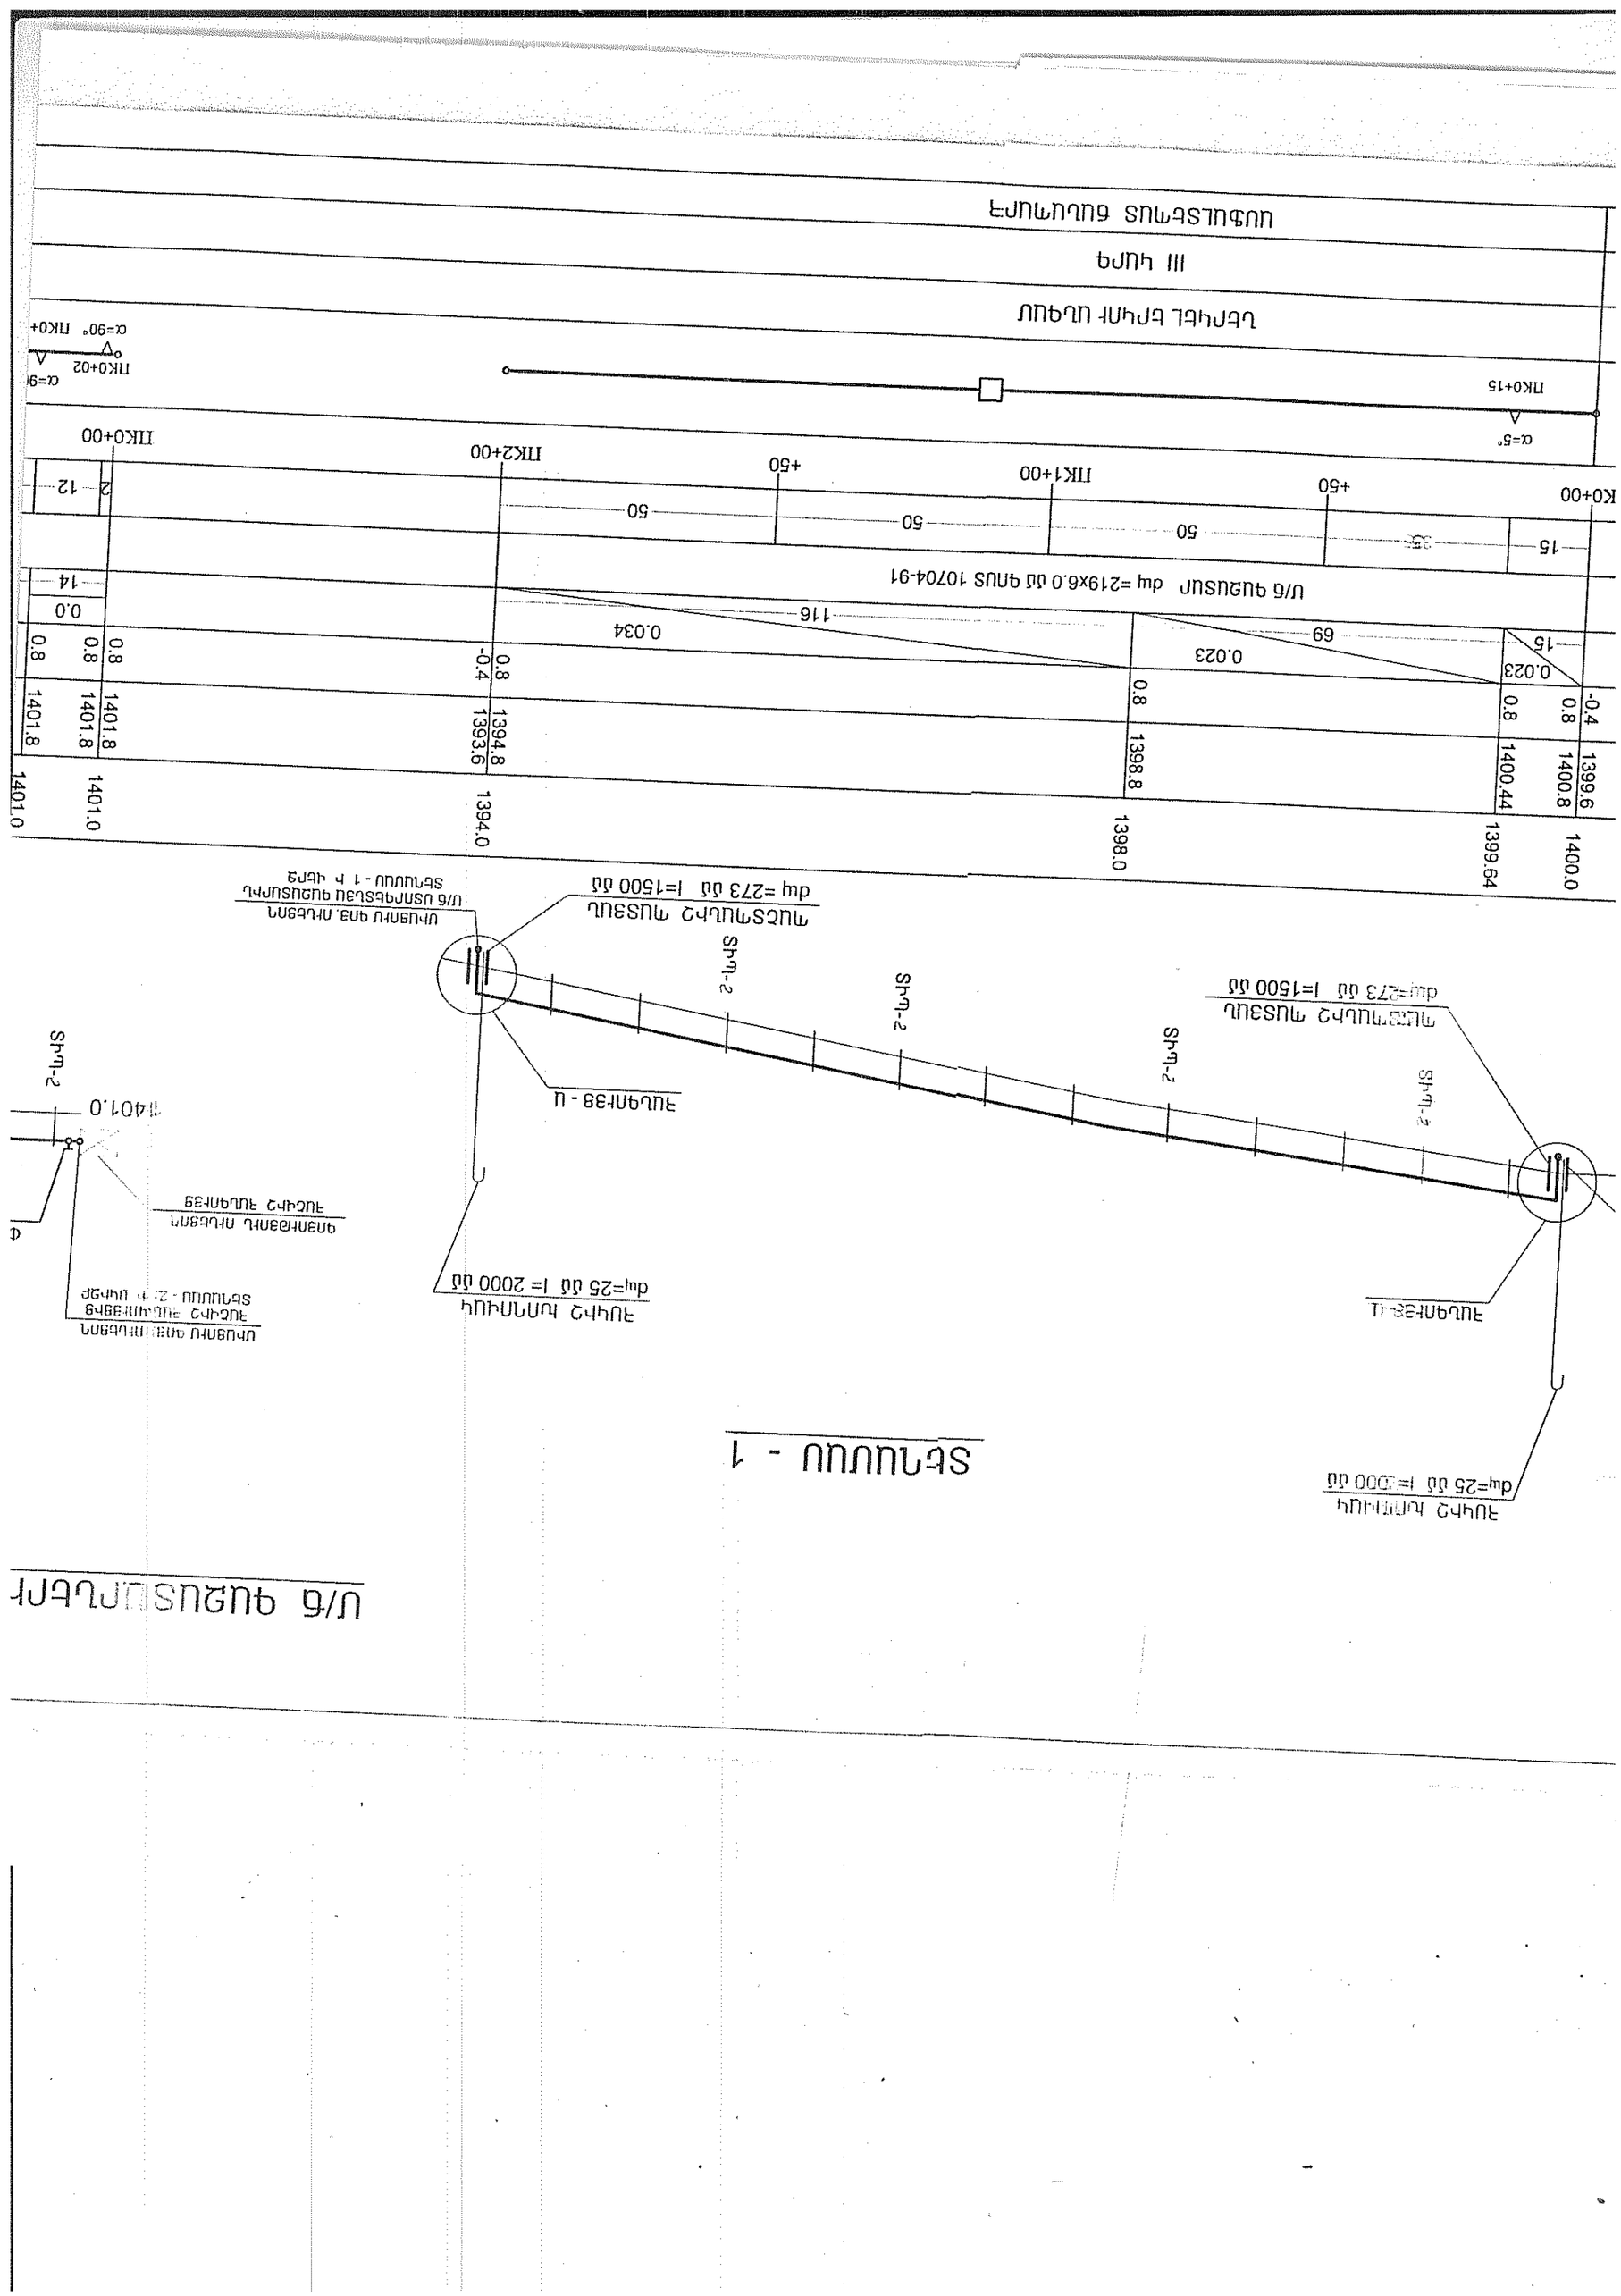
ՊԿ0+00
ՊԿ1+00
ՊԿ2+00
ՊԿ0+00
ՊԿ0+15
ՊԿ0+02
α=5°
α=90°
Ս/Ճ ԳԱՁՍԱՐ dա =219x6.0 մմ ԳՈՍՏ 10704-91
0.023
0.034
69
116
1400.44
1398.8
1394.8
1393.6
1401.8
1399.64
1398.0
1394.0
1401.0
1400.0
ՍԻՊ-2
ՍԻՊ-2
ՍԻՊ-2