



ՕՔՅԿՏ № 10/123-11 ԳՄ						
			Մ.Հ. արժեք	Մ.Հ. արժեք	Մ.Հ. արժեք	Մ.Հ. արժեք

Մ	Կ	Բ	Ձ	Ք
1.7	0.9	1.3	1.3	00300




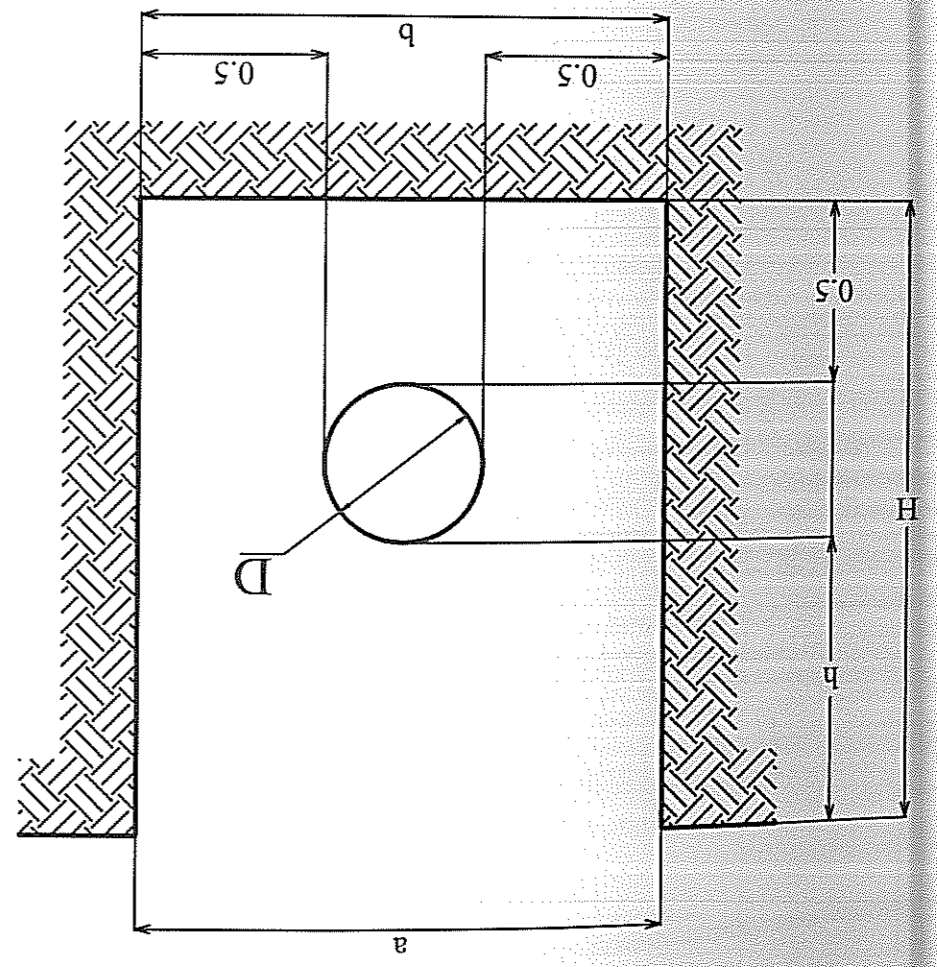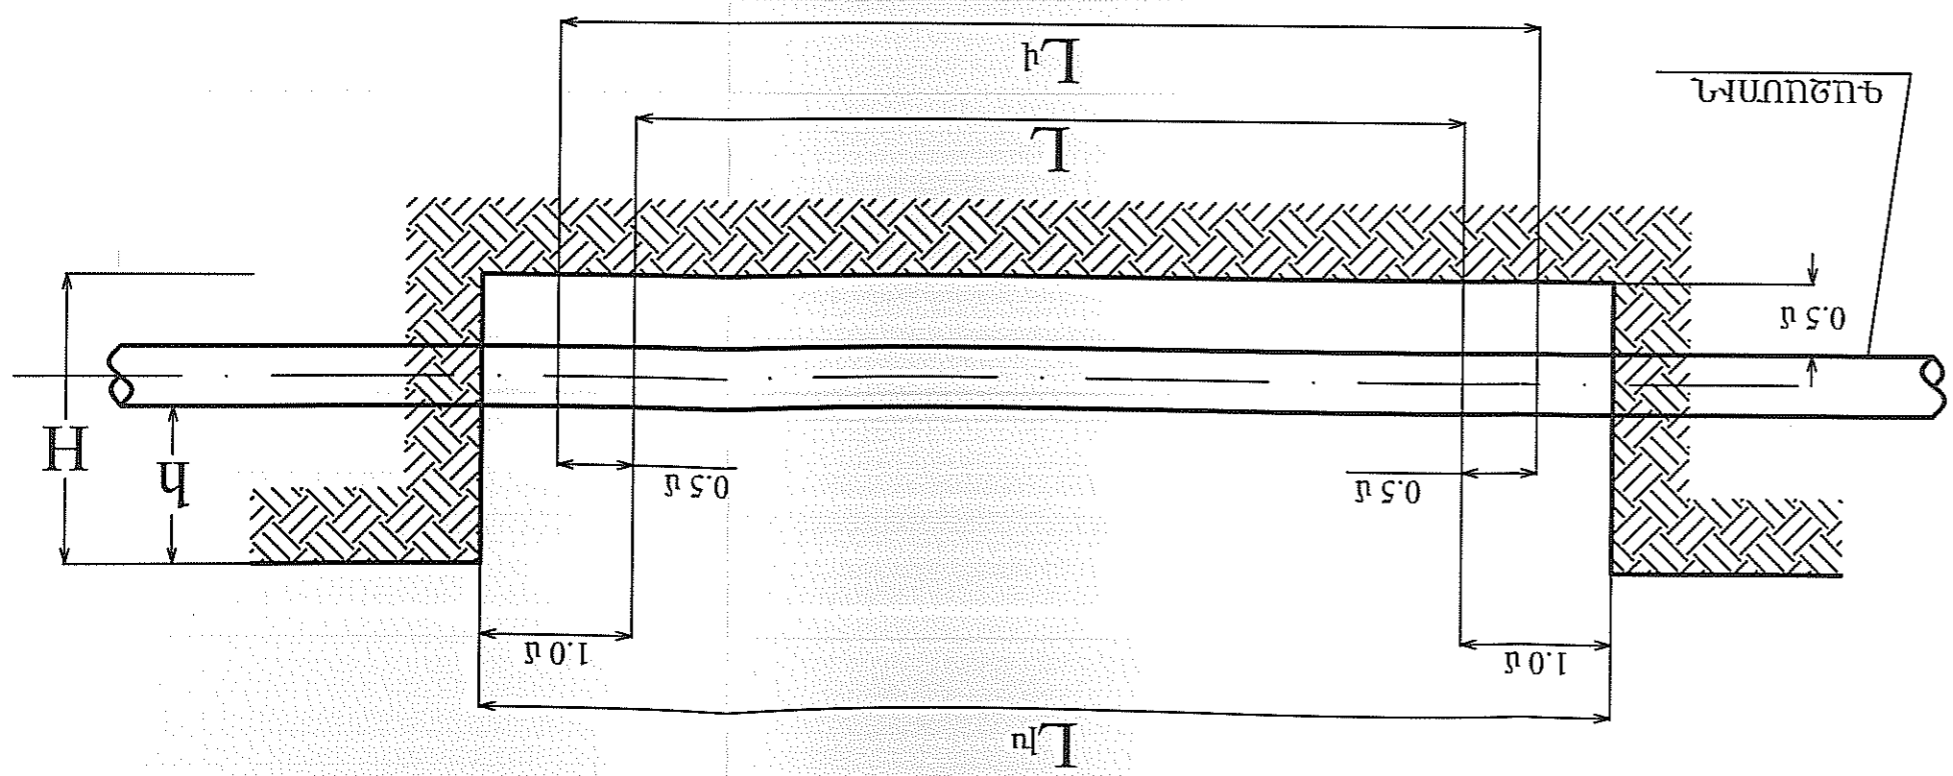


