Մ/ճ ԳԱԶԱՏԱՐՆԵՐԻ ԵՐԿԱՅՆԱԿԱՆ ՍԽԵՄԱ

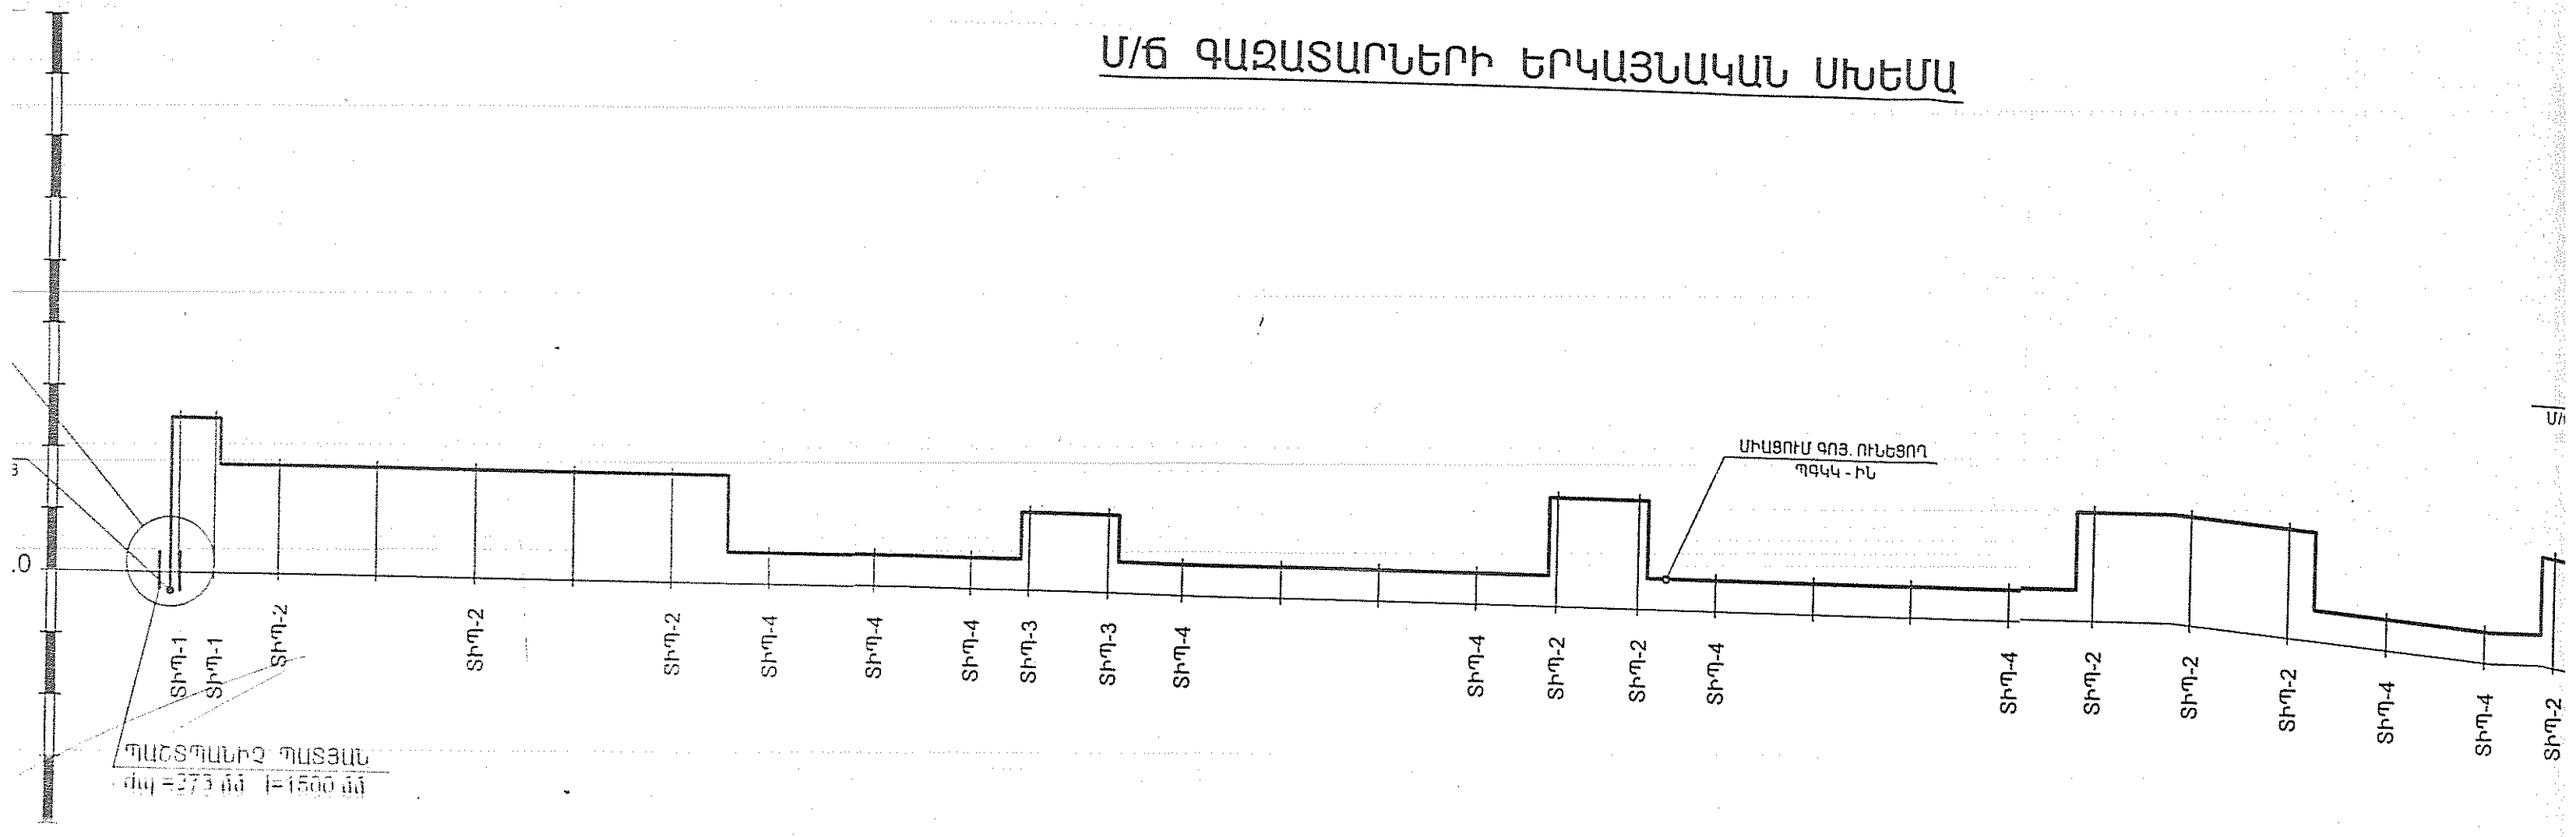

| | | |