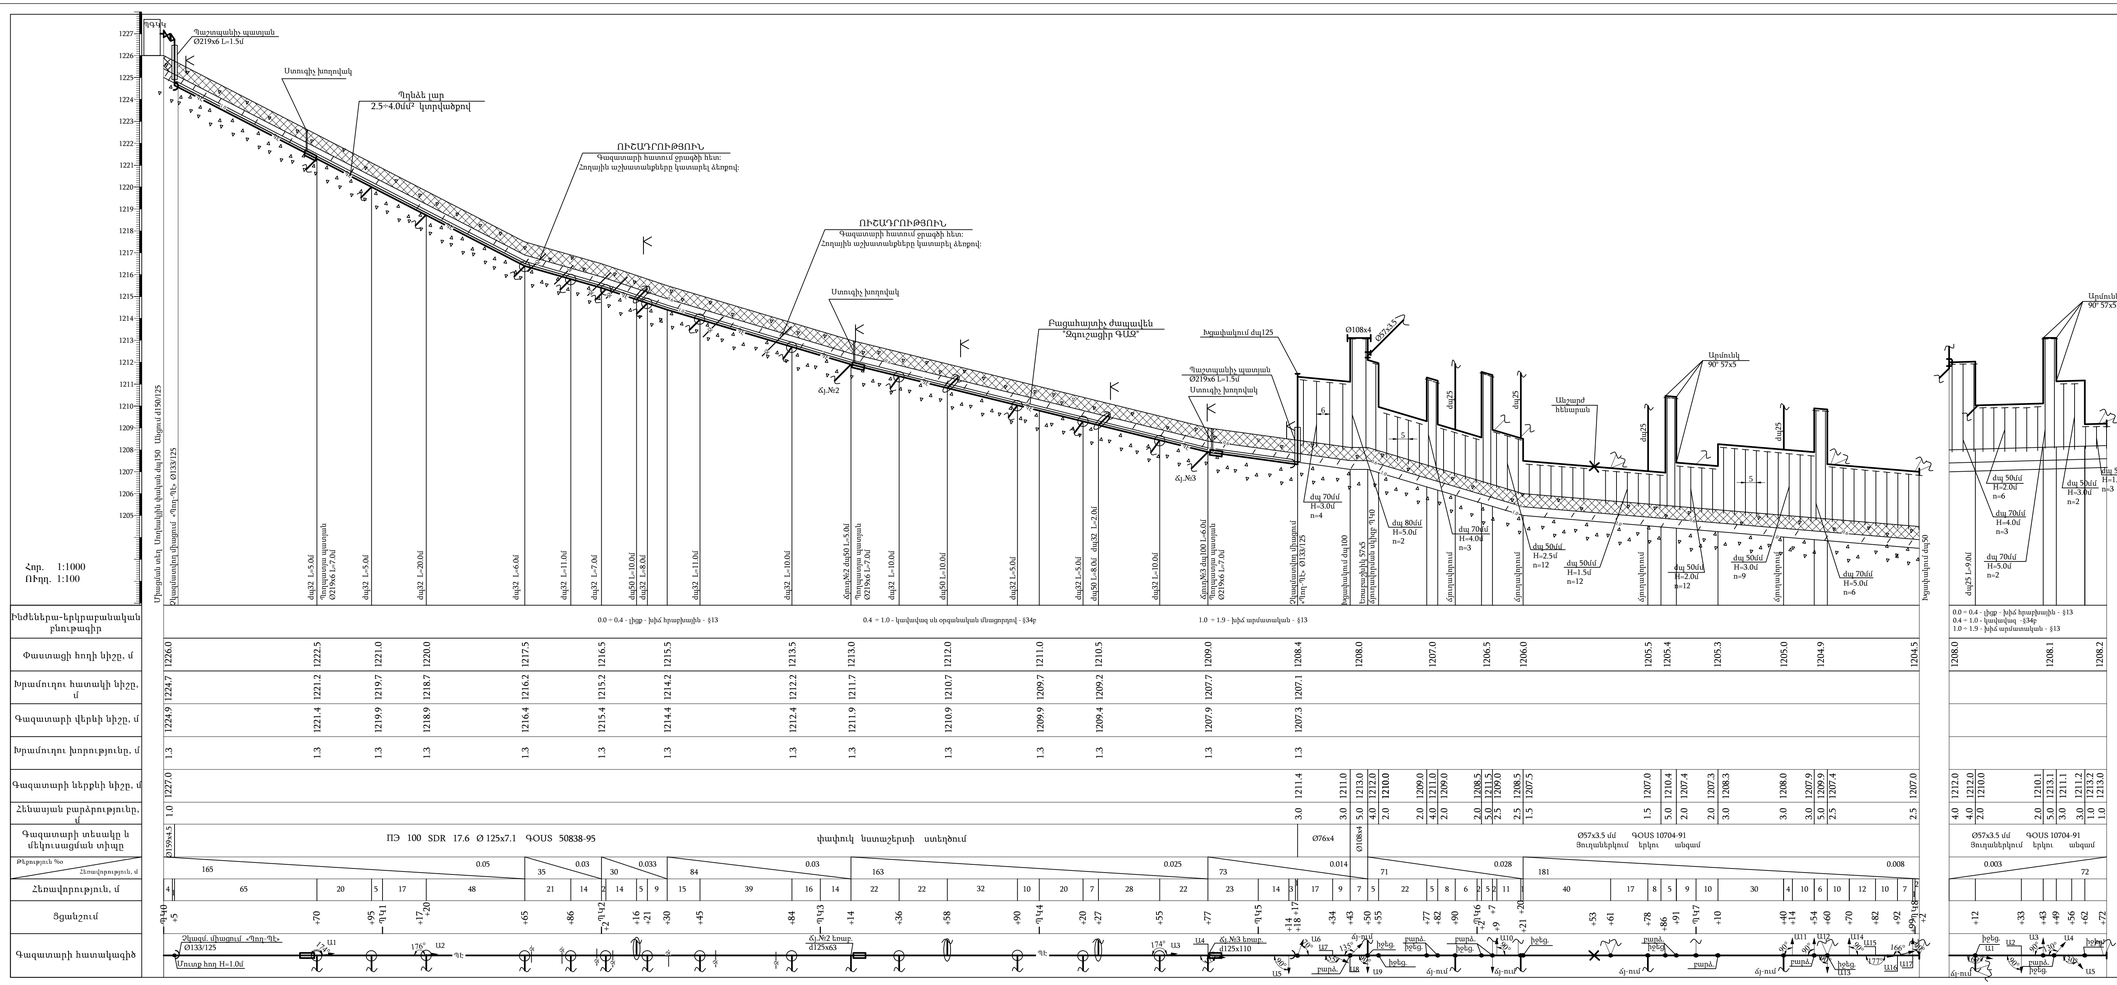
Հոր. 1:1000
ՌԳԱԿ
Պաշտպանիչ պատյան Ø219x6 L=1.5մ
Ստուգիչ խողովակ
Պղինձե լար 2.5÷4.0մմ² կտրվածքով
ՈՒՇԱԴՐՈՒԹՅՈՒՆ
Գազատարի հատակում ջրագծի հետ:
Հողային աշխատանքները կատարել ձեռքով:
Բացահայտիկ ժապավեն "Զգուշացիր ԳԱԶ"
Խցափակում մպ125
Անշարժ հենարան
Արմունկ 90° 57x5
Ø108x4
Ø57x3.5
մպ25
մպ70մմ H=3.0մ n=4
մպ80մմ H=5.0մ n=2
մպ70մմ H=4.0մ n=3
մպ50մմ H=2.5մ n=12
մպ50մմ H=1.5մ n=12
մպ50մմ H=3.0մ n=9
մպ70մմ H=5.0մ n=6
մպ50մմ H=2.0մ n=6
մպ70մմ H=4.0մ n=3
մպ70մմ H=5.0մ n=2
մպ50մմ H=1.0մ n=3
մպ50մմ H=3.0մ n=2
Միացման տեղ. Սարքանցի գիծ. մպ150 Ստուգում d150/125
Միացման կետում «Հոր.- Պլ» Ø133/125
մպ32 L=5.0մ
մպ32 L=7.0մ
մպ32 L=20.0մ
մպ32 L=6.0մ
մպ32 L=11.0մ
մպ50 L=10.0մ
մպ32 L=8.0մ
մպ32 L=10.0մ
մպ32 L=2.0մ
մպ50 L=8.0մ
մպ32 L=5.0մ
մպ50 L=10.0մ
մպ100 L=6.0մ
