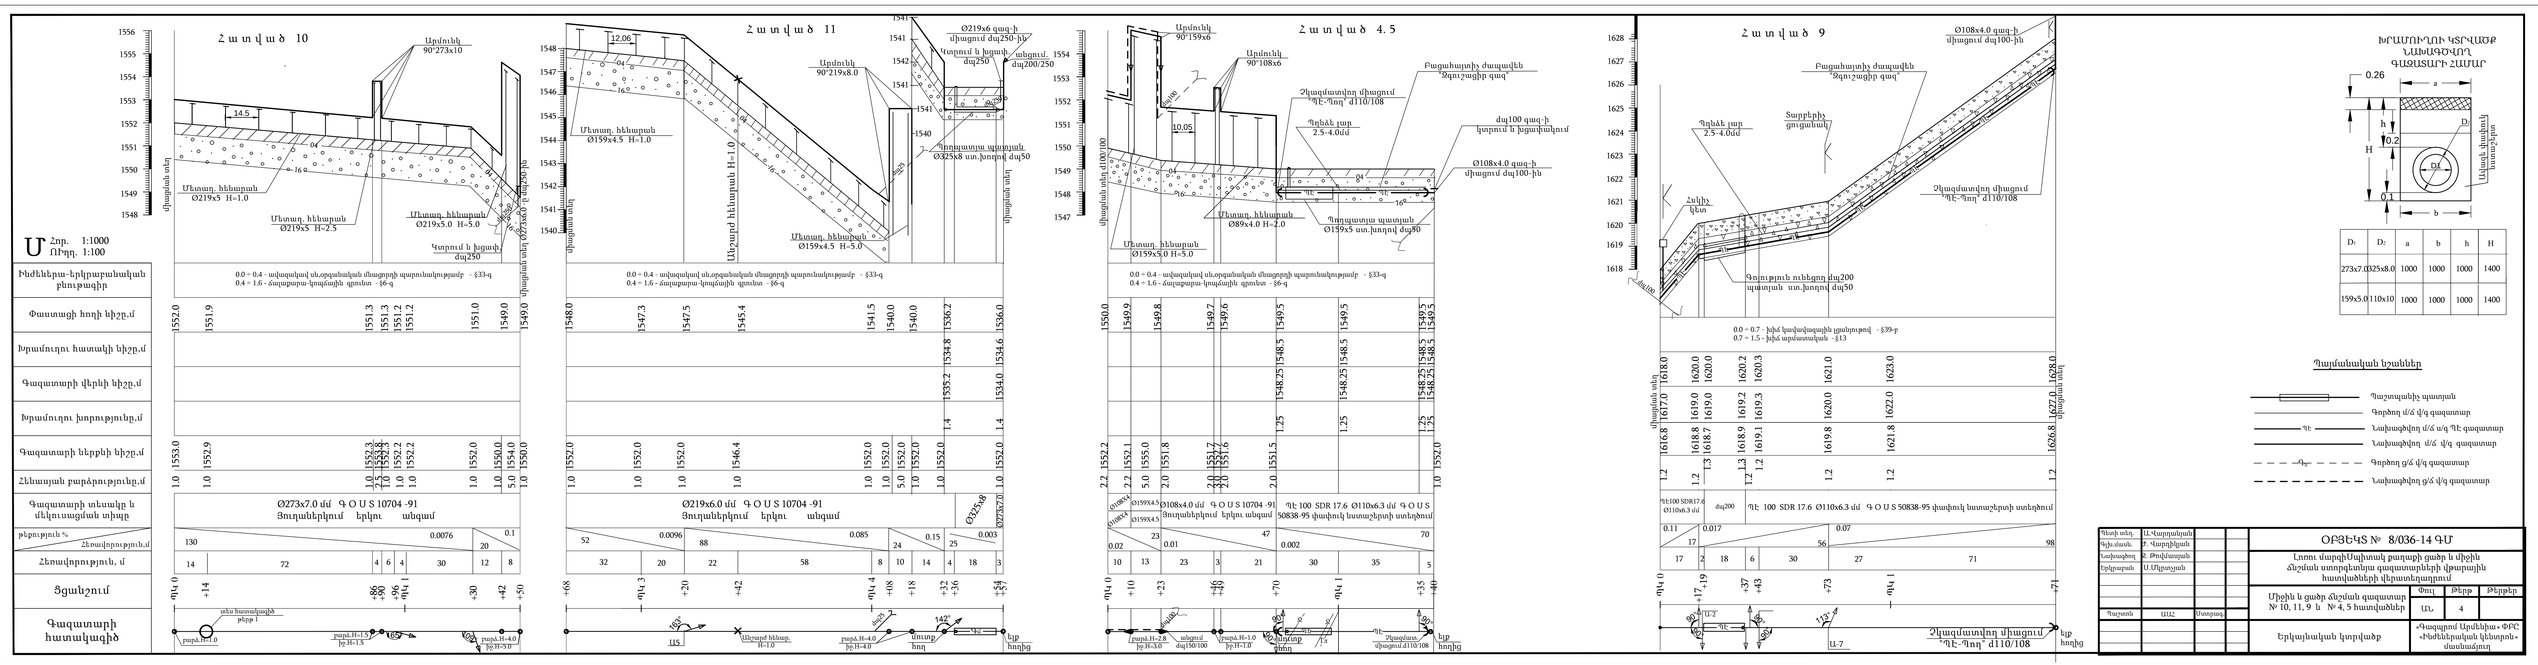
Հատված 10
Հատված 11
Հատված 4, 5
Հատված 9
Ս Հոր. 1:1000
Ուղղ. 1:100
Բիժեներա-երկրաբանական բնութագիր
Փաստացի հողի նիշը,մ
Խրամուղու հատակի նիշը,մ
Գազատարի վերևի նիշը,մ
Խրամուղու խորությունը,մ
Գազատարի ներքևի նիշը,մ
Հենասյան բարձրությունը,մ
Գազատարի տեսակը և մեկուսացման տիպը
թեքություն %
Հեռավորություն,մ
Հեռավորություն, մ
Ցցանշում
Գազատարի հատակագիծ
Ø273x7.0 մմ Գ Օ Ս Տ 10704 -91
Յուղաներկում երկու անգամ
Ø219x6.0 մմ Գ Օ Ս Տ 10704 -91
Յուղաներկում երկու անգամ
Ø108x4.0 մմ Գ Օ Ս Տ 10704 -91
Յուղաներկում երկու անգամ
ՊԷ 100 SDR 17.6 Ø110x6.3 մմ Գ Օ Ս Տ 50838-95 փափուկ ճնշաչիրտի ստեղծում
Ø159x5.0 մմ Գ Օ Ս Տ 10704 -91
Յուղաներկում երկու անգամ
Ø159x4.5 մմ Գ Օ Ս Տ 10704 -91
Յուղաներկում երկու անգամ
Ø159x4.5 մմ Գ Օ Ս Տ 10704 -91
Յուղաներկում երկու անգամ
Ø108x4.0 մմ Գ Օ Ս Տ 10704 -91
Յուղաներկում երկու անգամ
ՊԷ 100 SDR 17.6 Ø110x6.3 մմ Գ Օ Ս Տ 50838-95 փափուկ ճնշաչիրտի ստեղծում
Ø325x8
Ø273x7.0
Ø159x4.5
Ø159x5.0
Ø89x4.0
Ø108x4.0
Ø110x6.3
մայրուղու ասֆալտբետոնե ծածկույթ
մայրուղու ասֆալտբետոնե ծածկույթ
մայրուղու ասֆալտբետոնե ծածկույթ