Պայմանական նշաններ

- Նախագծվող ա/ճ գազատար
- Գազ — Գործող ա/ճ վերգետնյա գազատար
- Ա2 — Անշարժ հենարան

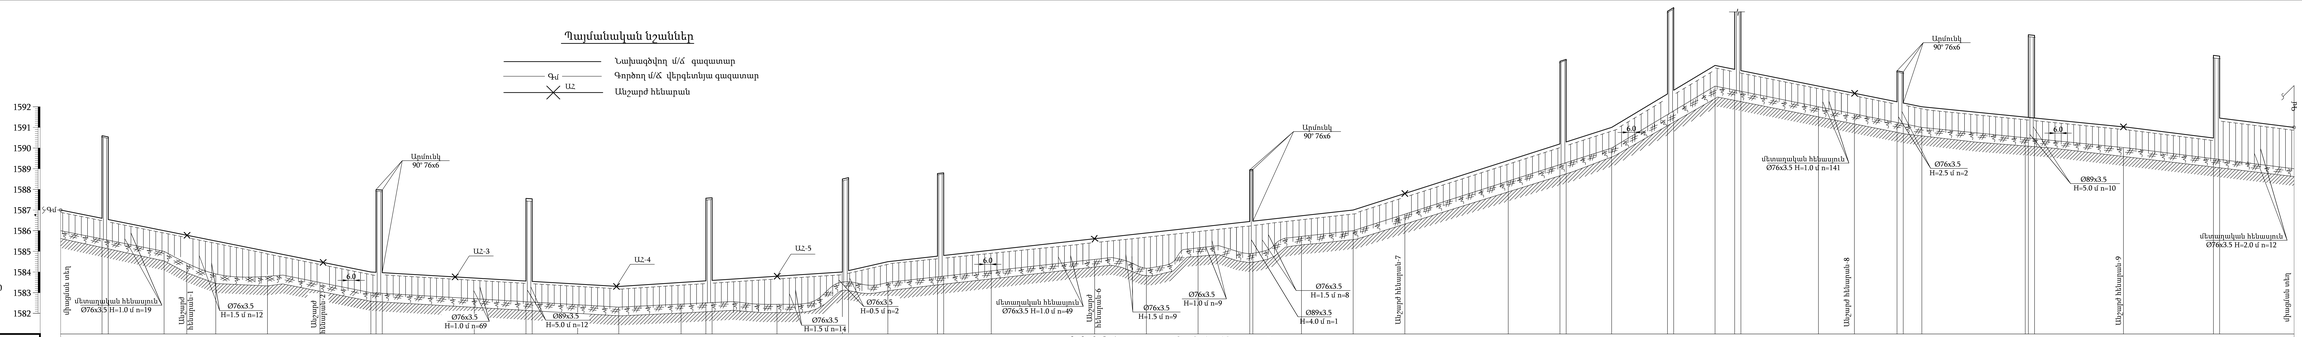

Ինժեներա-երկրաբանական բնութագիր	0.0-0.3 Հողմարուսական ծածկույթ -9-a 0.3-1.7 Ավազակավ գորշ, պինդ թանձրության, թեթև մանրախիճի պարունակությամբ՝ 5-10% -33-r
Փաստացի հողի նիշը, մ	1586.0 1585.6 1585.0 1584.0 1584.2 1583.0 1582.7 1582.6 1582.4 1582.3 1582.5 1582.6 1582.8 1583.0 1583.5 1583.8 1584.0 1584.5 1584.75 1585.0 1584.8 1585.6 1586.0 1586.0 1586.0 1588.0 1590.0 1592.0 1593.0 1594.0 1593.8 1592.8 1592.0 1591.2 1591.0 1589.5 1590.0 1589.5 1589.0
Գազատարի երդիկի նիշը, մ	1587.0 1586.6 1586.0 1586.0 1585.5 1585.2 1584.0 1583.7 1583.6 1583.4 1583.3 1583.5 1583.6 1583.6 1584.3 1584.0 1584.5 1584.8 1585.0 1585.5 1586.25 1586.0 1586.3 1586.3 1586.6 1587.0 1587.0 1587.0 1589.0 1590.0 1591.0 1593.0 1593.8 1593.8 1592.2 1592.2 1592.0 1590.5 1590.5 1591.0 1591.5 1591.0
Հեռապան բարձրություն, մ	1.0 1.0 1.0 1.0 1.5 1.0 1.0 1.0 1.0 1.0 1.0 1.0 1.0 1.0 1.0 1.0 1.0 1.0 1.5 1.0 1.0 1.5 1.5 1.0 1.0 1.0 1.0 1.0 1.0 1.0 1.0 1.0 1.0 1.0 1.5 1.5 1.0 1.0 1.0 1.0 1.0 1.0 2.0
Գազատարի տեսակը և մեկուսացման տիպը	Ø 76x3.5 ԳՕՍՏ 10704-91 ՅՈՒՂԱՆԵՐԿՈՒՄ ԵՐԿՈՒ ԱՆԳԱՄ
թեքություն ‰ / Հեռավորություն, մ	300 0.01 240 0.003 0.003 216 0.01 44 0.005 450 0.012 250 0.012 100 200 0.012 100 0.01 100 0.005 160 0.006
Հեռավորություն, մ	40 6 54 22 78 51 49 56 69 20 50 6 44 40 60 24 6 63 7 56 6 38 48 6 46 100 48 50 50 47 50 48 100 50 6 44 54 6 40 19 6 75 35 41 6 18 100 6 86 5 82 6 12 60
Ցցանշում	Պկ 0 +40 Պկ 1 +22 Պկ 2 +51 Պկ 3 +11 Պկ 4 +56 Պկ 5 +40 Պկ 6 +30 Պկ 7 +39 Պկ 8 +48 Պկ 9 +02 Պկ10 +50 Պկ11 +50 Պկ12 +50 Պկ13 +56 Պկ14 +56 Պկ15 +60 Պկ16 +25 Պկ17 +35 Պկ18 +82 Պկ19 +69 Պկ20 +88 Պկ21 +60
Գազատարի հատակագիծ	Ա1-Ա3 Ա2-1 Ա2-2 Ա2-3 Ա2-4 Ա2-5 Ա2-6 Ա2-7 Ա2-8 Ա2-9 բարձ. թեգեր. Միացում արմատնվով

Գլխավոր մասնագետ	Ա.Հարությունյան			
Գլխ.մասն.	Ս.Մարգարյան			
Նախագծող	Ն.Սաղոյան			
Գծագրող	Ա.Մելքոնյան			
Գլխավոր		ՍՍՍՀ	Մոսկվա	

ՕՀՅԱԿՍ № 17/092-14 ԳՍ

Արտաքին մասի Հարավային գազալեր գազատարների ա/ճ գազատարի վերակառուցում (փող.Ա)

Մշակի մշտական գազատար

Երկրաչափական կտրվածքներ

Փոփ.	Թերթ	Թերթերի քանակ
Ստ.	2	3

«Գազպրոմ Լենինգրադ» ՓԲԸ
«Գազպրոմ Լենինգրադ» ՓԲԸ-ի Հարավային գազամատակարարման գոտի