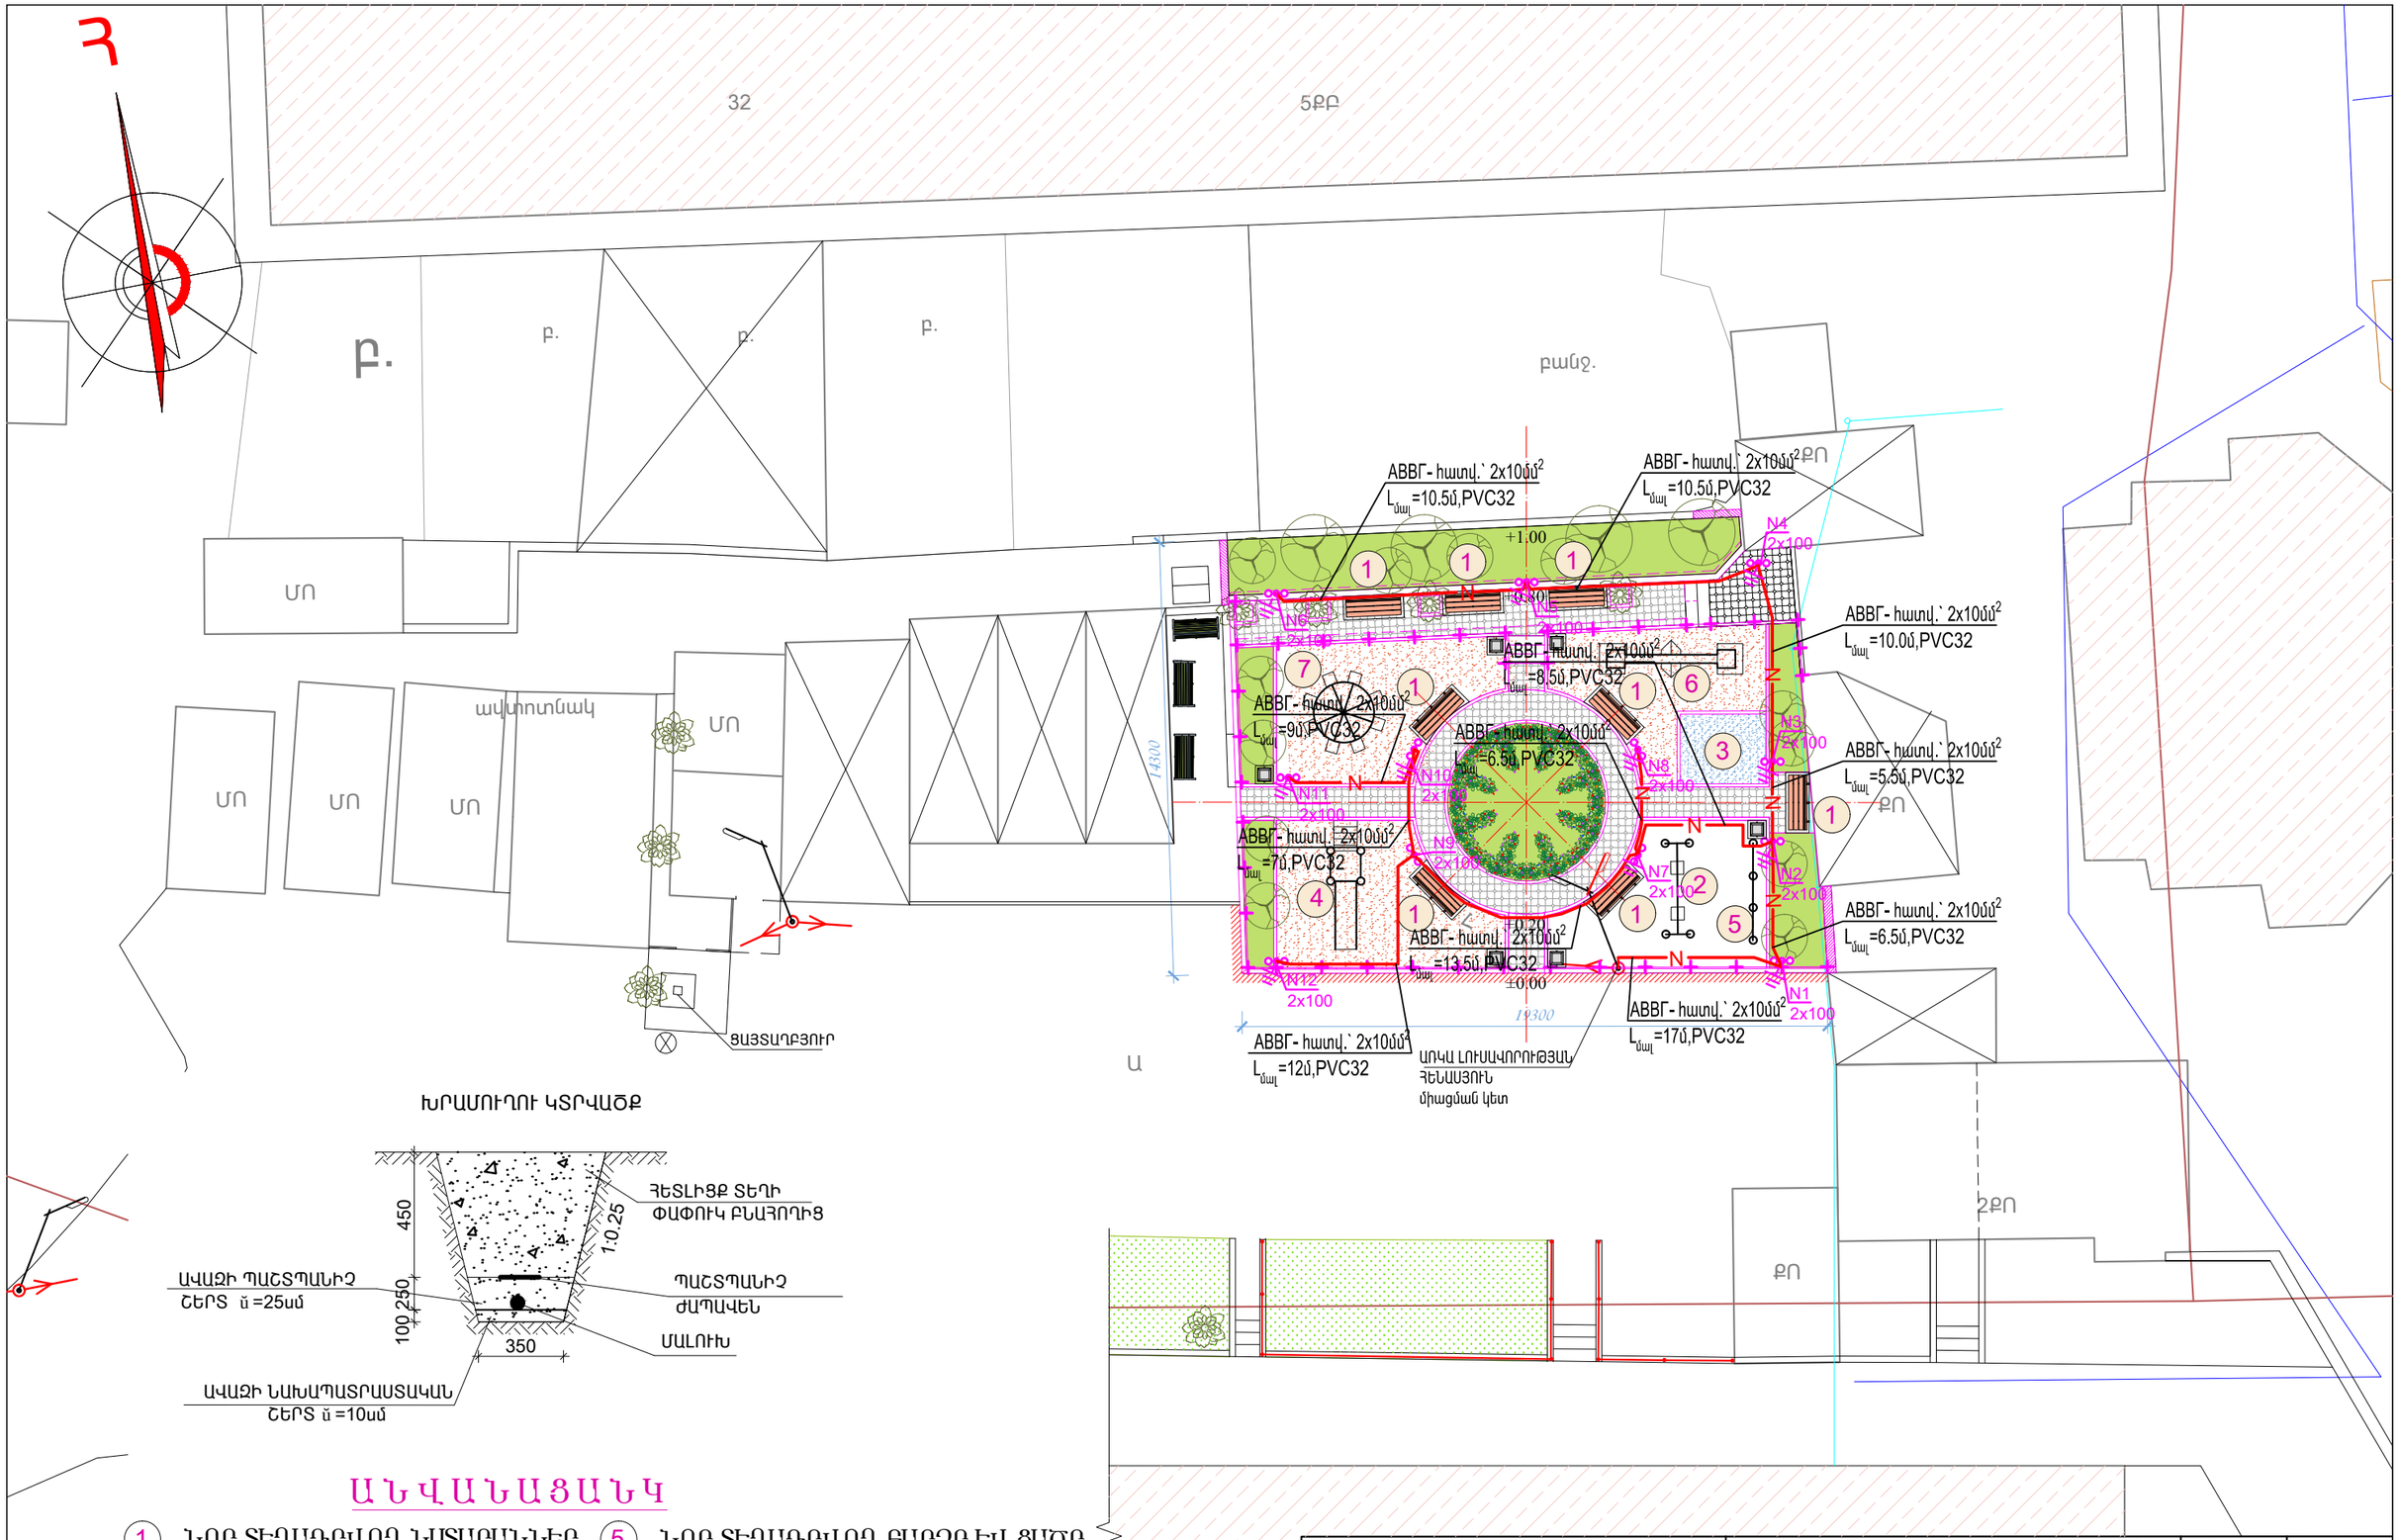

ԽՐԱՄՈՒՂՈՒ ԿՏՐՎԱԾՔ

ԱՆՎԱՆԱՑԱՆԿ

1. ՆՈՐ ՏԵՂԱԴՐՎՈՂ ՆՍՏԱՐԱՆՆԵՐ
2. ԵՐԿՏԵՂԱՆԻ ԿԱԽՈՎԻ ՃՈՃԱՆԱԿ
3. ԱՎԱԶԻ ԹԱՂԱՀՐԱՊԱՐԱԿ
4. ՄՂԱՐԱՆ
5. ՆՈՐ ՏԵՂԱԴՐՎՈՂ ԲԱՐՁՐ ԵՎ ՑԱԾՐ ՊՏՏԱԶՈՂ
6. ՆՈՐ ՏԵՂԱԴՐՎՈՂ ՀԱՐԹ ՃՈՃԱՆԱԿ
7. ԿԱՐՈՒՄԵԼ

ՊԱՏՎԵՐ N ԵՔ - ՊԸԱՇՁԲ - 14/48-1			«ԿԱՊՇԻՆՆԱԿԱՆԻՑ» ԻՐԼ	2014	
ՆԳԵ	Կ.ԿԱՐԱՊԵՏՅԱՆ		ԵՒԼԱՆ ՄԱՍԻՆ ԿԱ ՆՈՒՅՆ ՎԱՐՉԱԿԱՆ ՇՐՋԱՆԱ ԴԱՀԼԻՔԻՆ 30 ՇԵՌԱՅ ՀԱՄԱՐ ՏԱՐԱԾՔՈՒՄ ԲԱՆԱՀԱՅԱՐԿՄԱՆ ԿԱՌԱՎԱՐՄԱՆ ԳԱՂԱՓԱՐԱԿԱՆ ՓՈՍՏԱՅԻՆ ԿԱՊՈՒՄՆԵՐԻ ԵՎ ՓՈՐՁԱՌՈՒԹՅԱՆ ԵՂԱՆԱԿԱՎՈՐՄԱՆ ՏԱՐԱԾՔՈՒՄ ԼՈՒՍԱՎՈՐՄԱՆ	ԱԷԼ	
ՆԱԽ. ՀԵՂԻՆԱԿ	Կ.ԿԱՐԱՊԵՏՅԱՆ				
ՆԱԽԱԳԾԵՑ	Կ.ՂԵՎՈՆԴՅԱՆ		ԱՐՏԱՔԻՆ ԼՈՒՍԱՎՈՐՈՒԹՅՈՒՆ: ՏԱՐԱԾՔԻ ԱՐՏԱՔԻՆ ԼՈՒՍԱՎՈՐՈՒԹՅԱՆ ՑԱՆՑԻ ՀԱՏԱԿԱԳԻԾ Մ1:200	Փուլ	Թերթ	Թերթեր
				Ա. Ն.	2	2