


ՊԱՀԱՐԱՆԻ ԳԾԱԳԻՐ

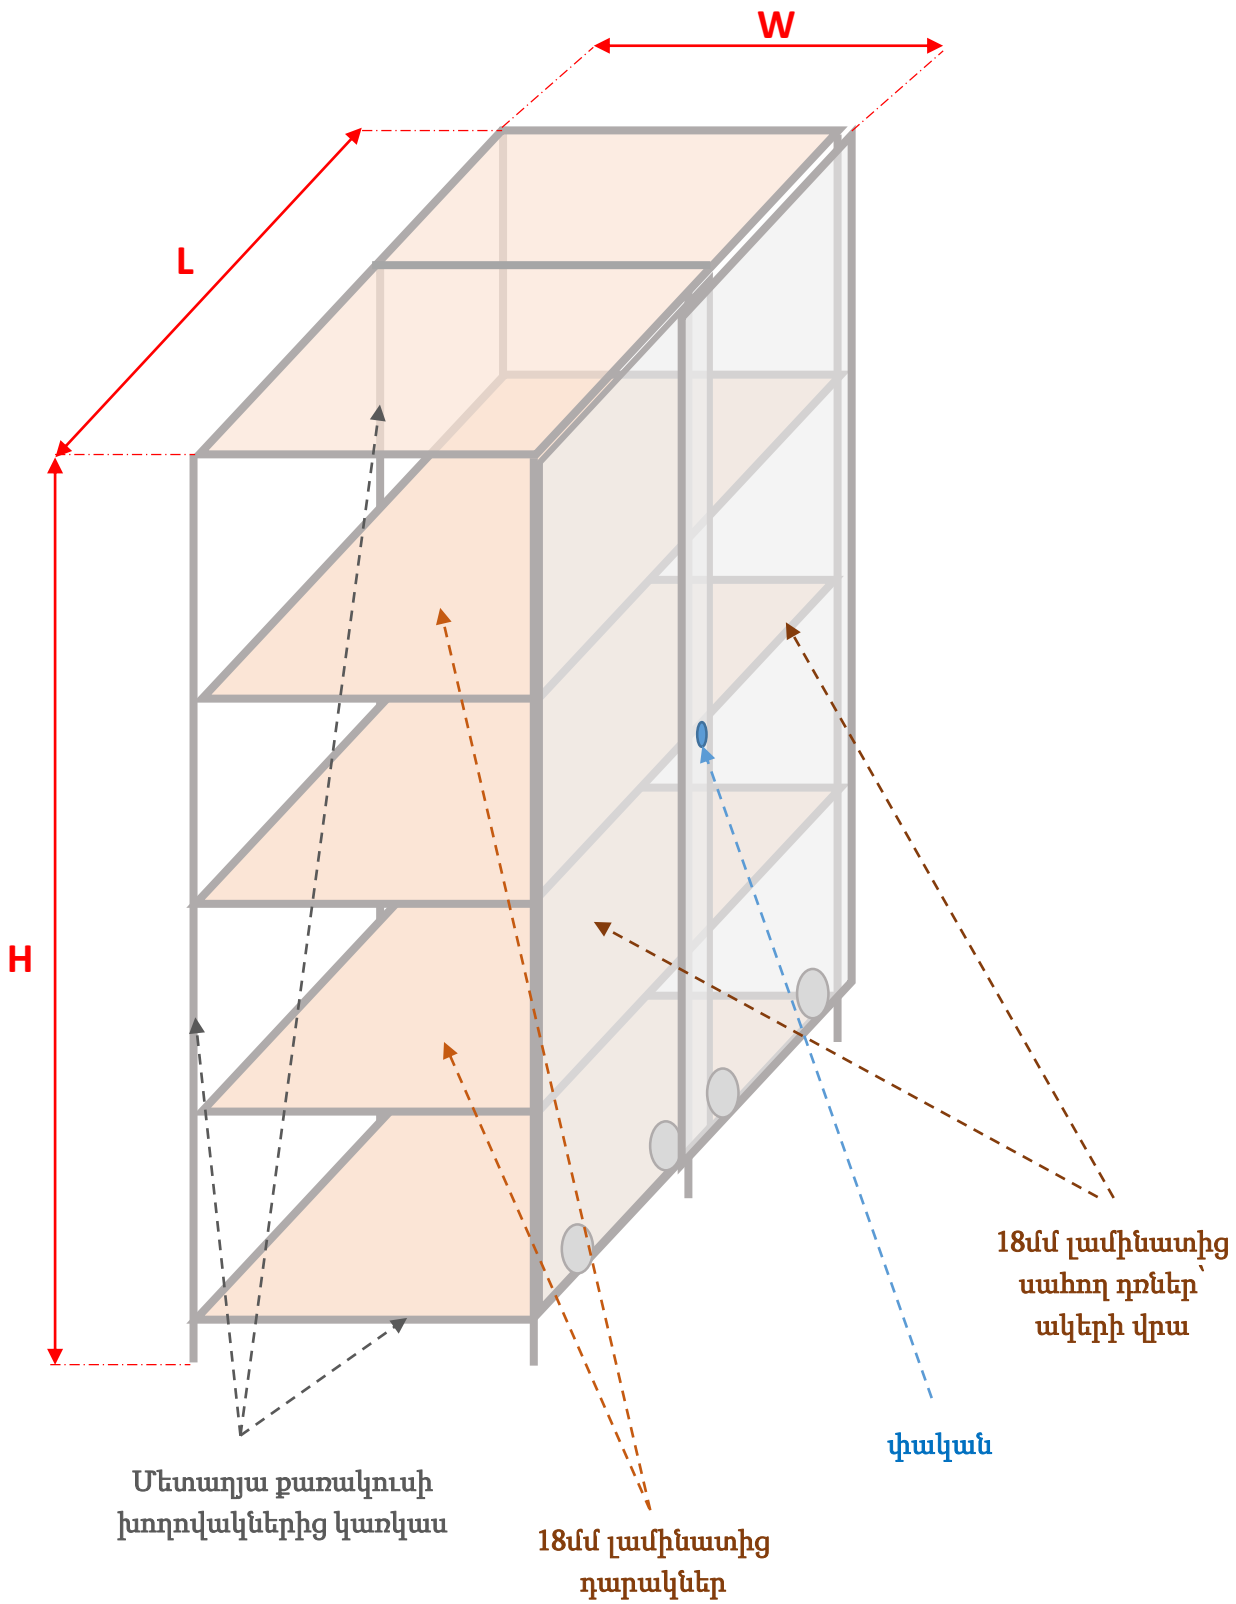

	L երկարություն	W լայնություն	H բարձրություն
Պահարան 1	2200 մմ	640 մմ	2450 մմ
Պահարան 2	2100 մմ	640 մմ	2450 մմ